



OPERE IN PROGETTO

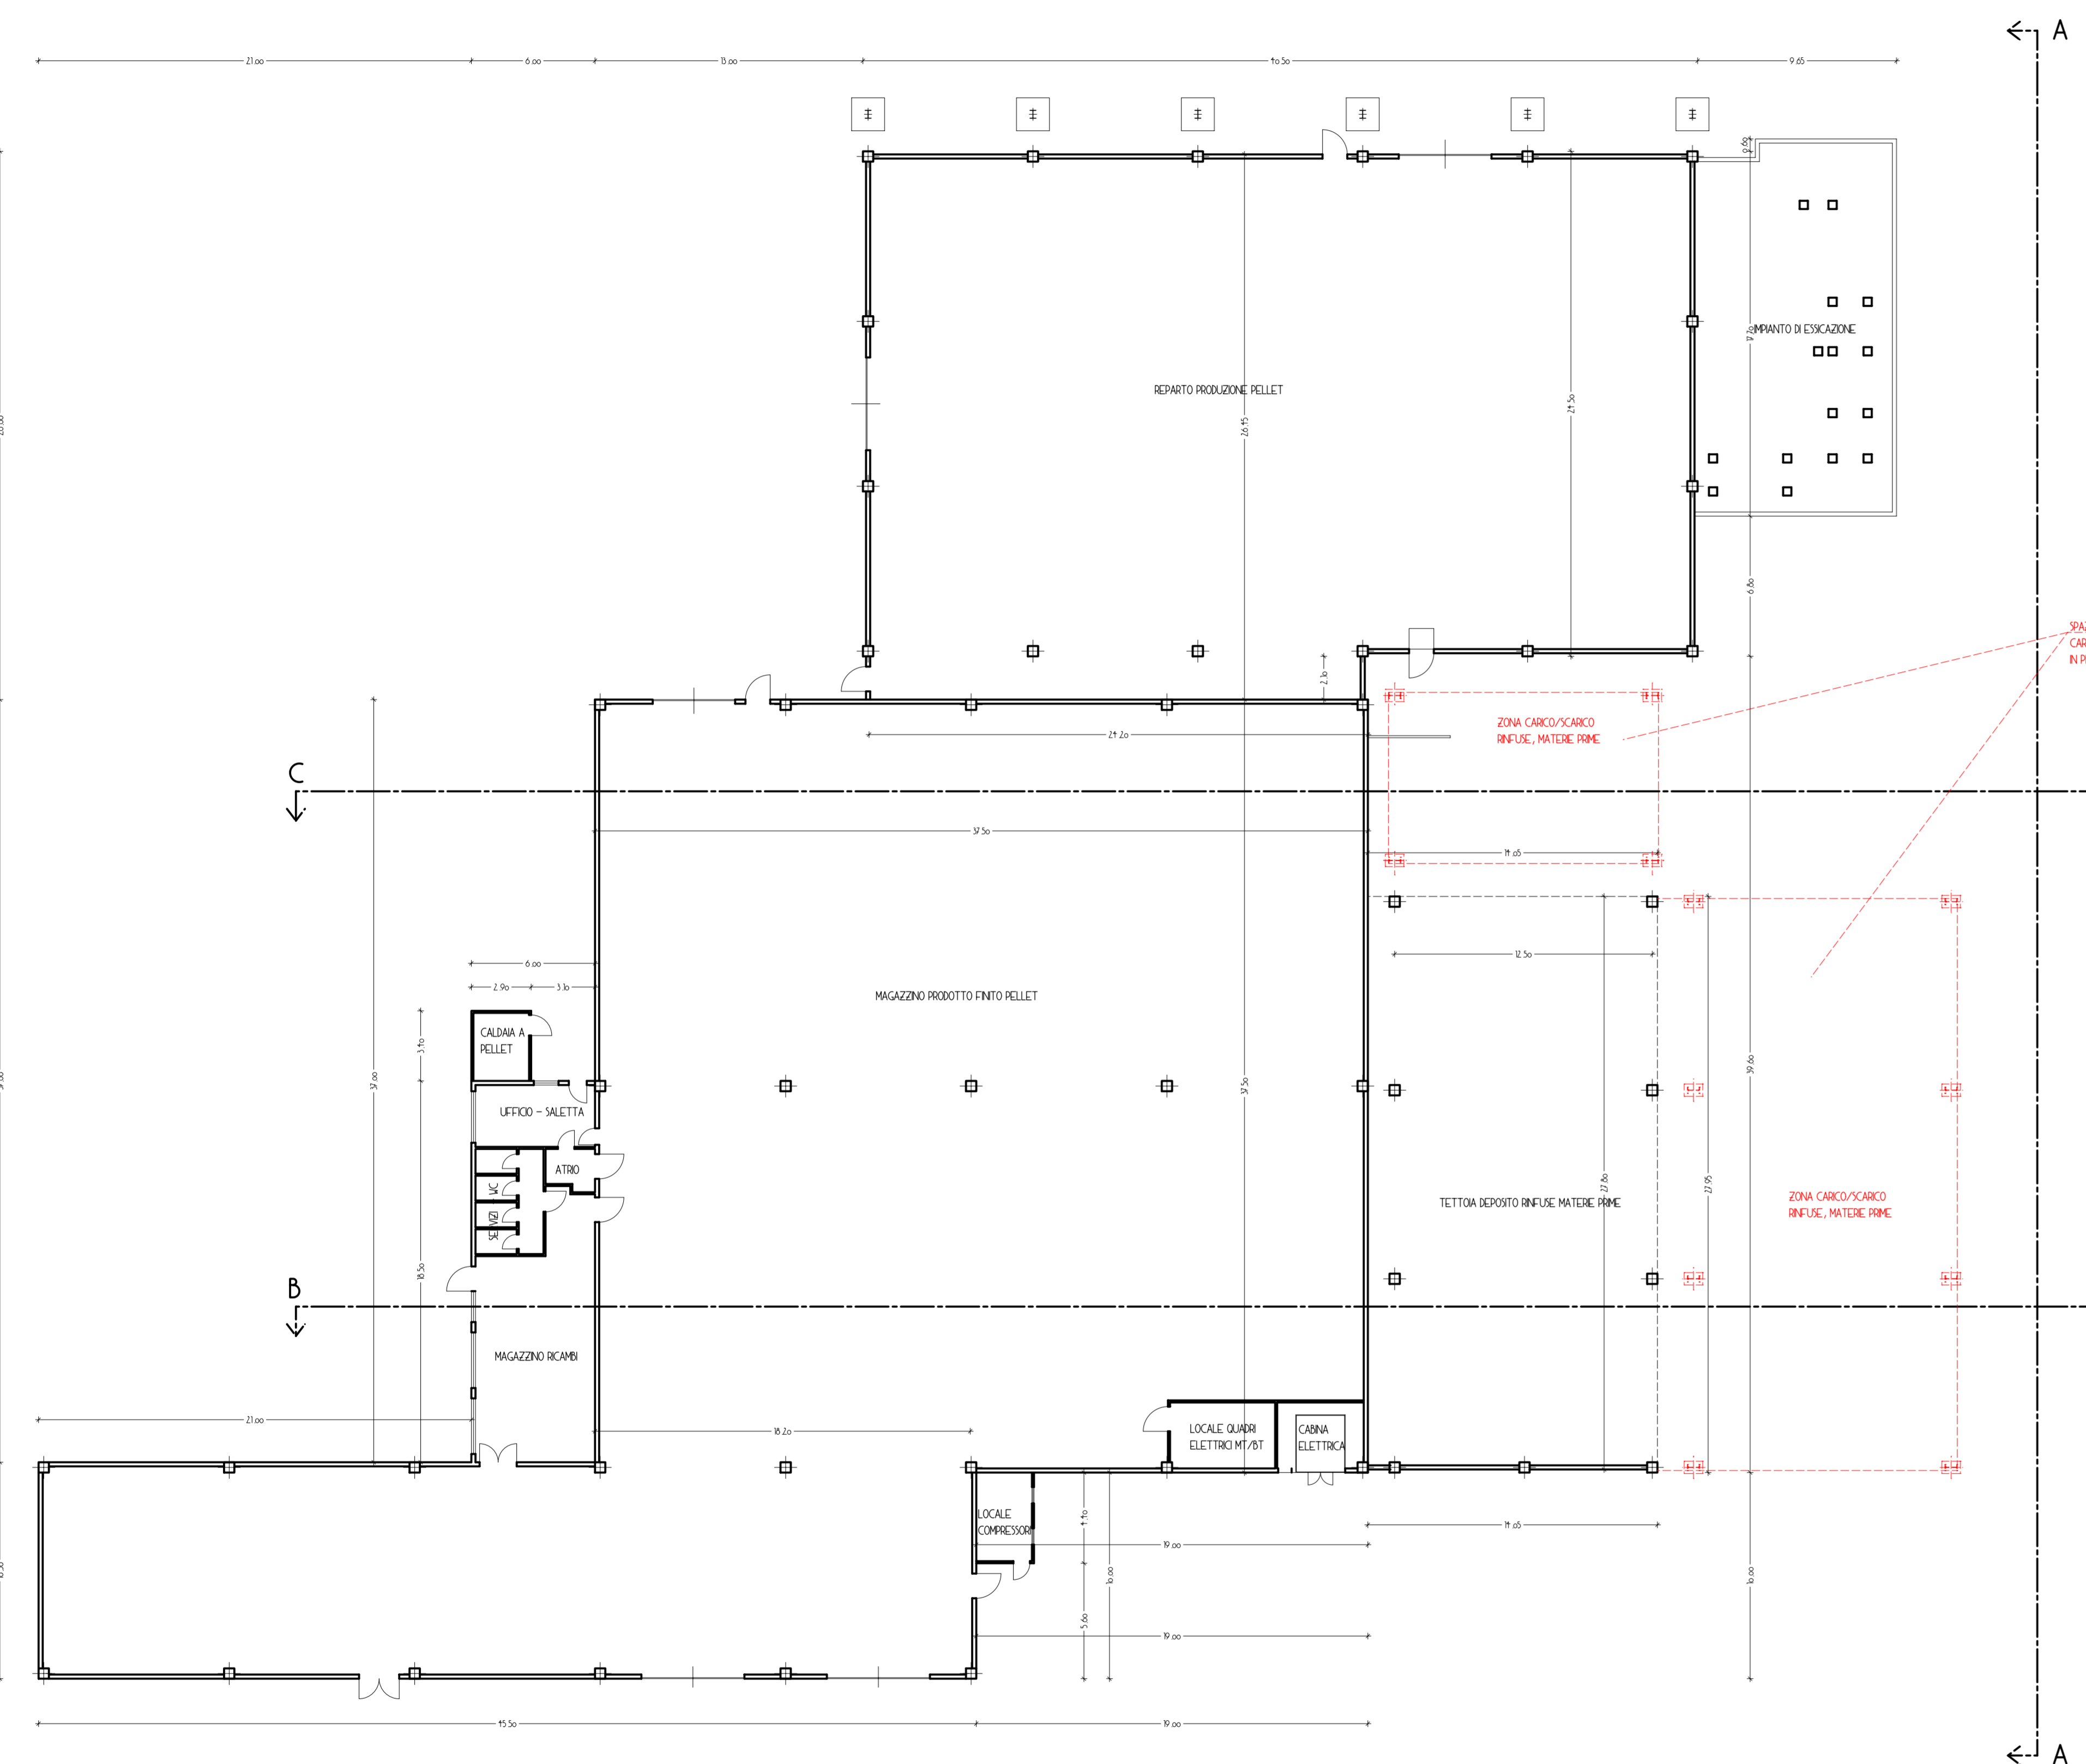

PIANTA PIANO TERRA

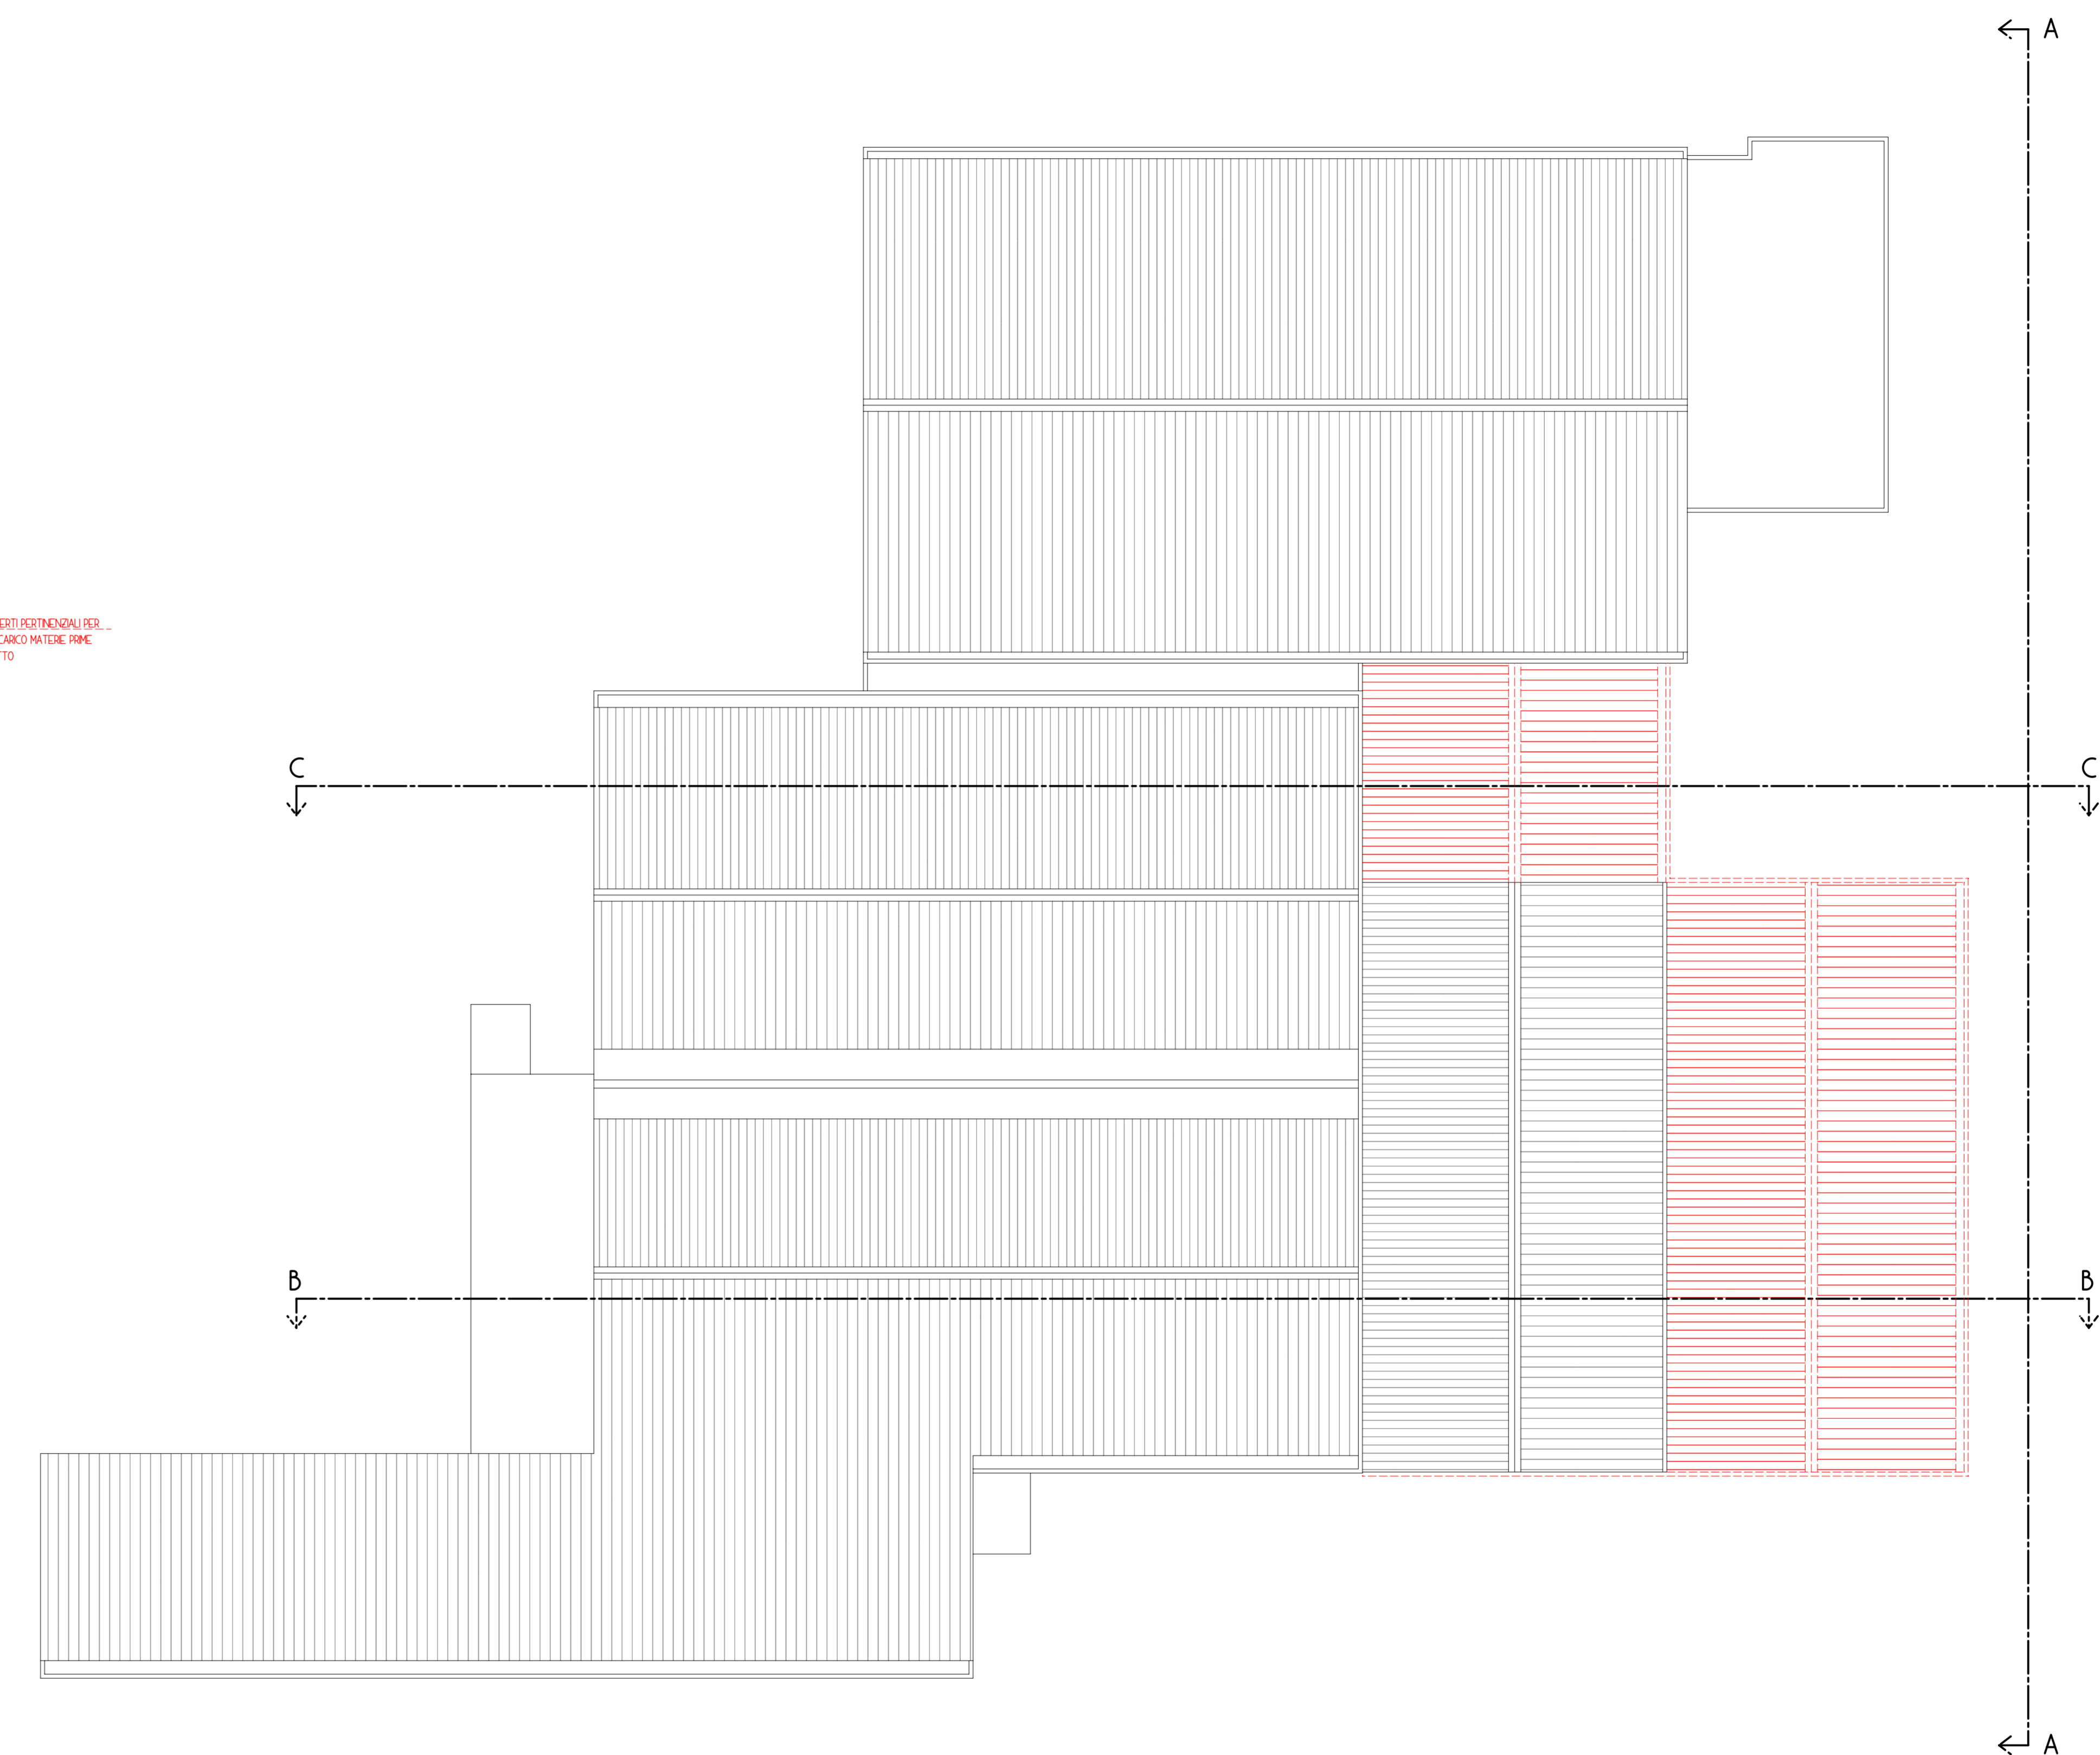

PIANTA PIANO COPERTURA

COMUNE DI MALLARE PROVINCIA DI SAVONA			
INTERVENTO DI RISTRUTTURAZIONE EDILIZIA DELLO STABILIMENTO DI PRODUZIONE PELLETT SITO IN LOCALITA' CROSA N. 4 PER LA REALIZZAZIONE DI SPAZI COPERTI PERTINENZIALI PER CARICO/SCARICO MATERIE PRIME			
COMMITTENTE: P.F.M. S.R.L. Via Crosa n. 4 17045 MALLARE (SV) partita IVA: 07556010960			
OGGETTO: PIANTE EDIFICIO PRINCIPALE STATO ATTUALE/CONFRONTO			
DATA: LUGLIO 2019	SCALA: 1:200	NS. RF. 14/71/19	TAVOLA IL TECNICO
PROGETTAZIONE PER L'EDILIZIA CIVILE E INDUSTRIALE ANALISI STRUTTURALE URBANISTICA			13
STUDIO TECNICO ING. PAOLO BAGNASCO VIA PIANA DEL MULINO N. 76/3 - 17043 CARCARE (SV) - tel. 0192071304 partita IVA: 00536760992			