


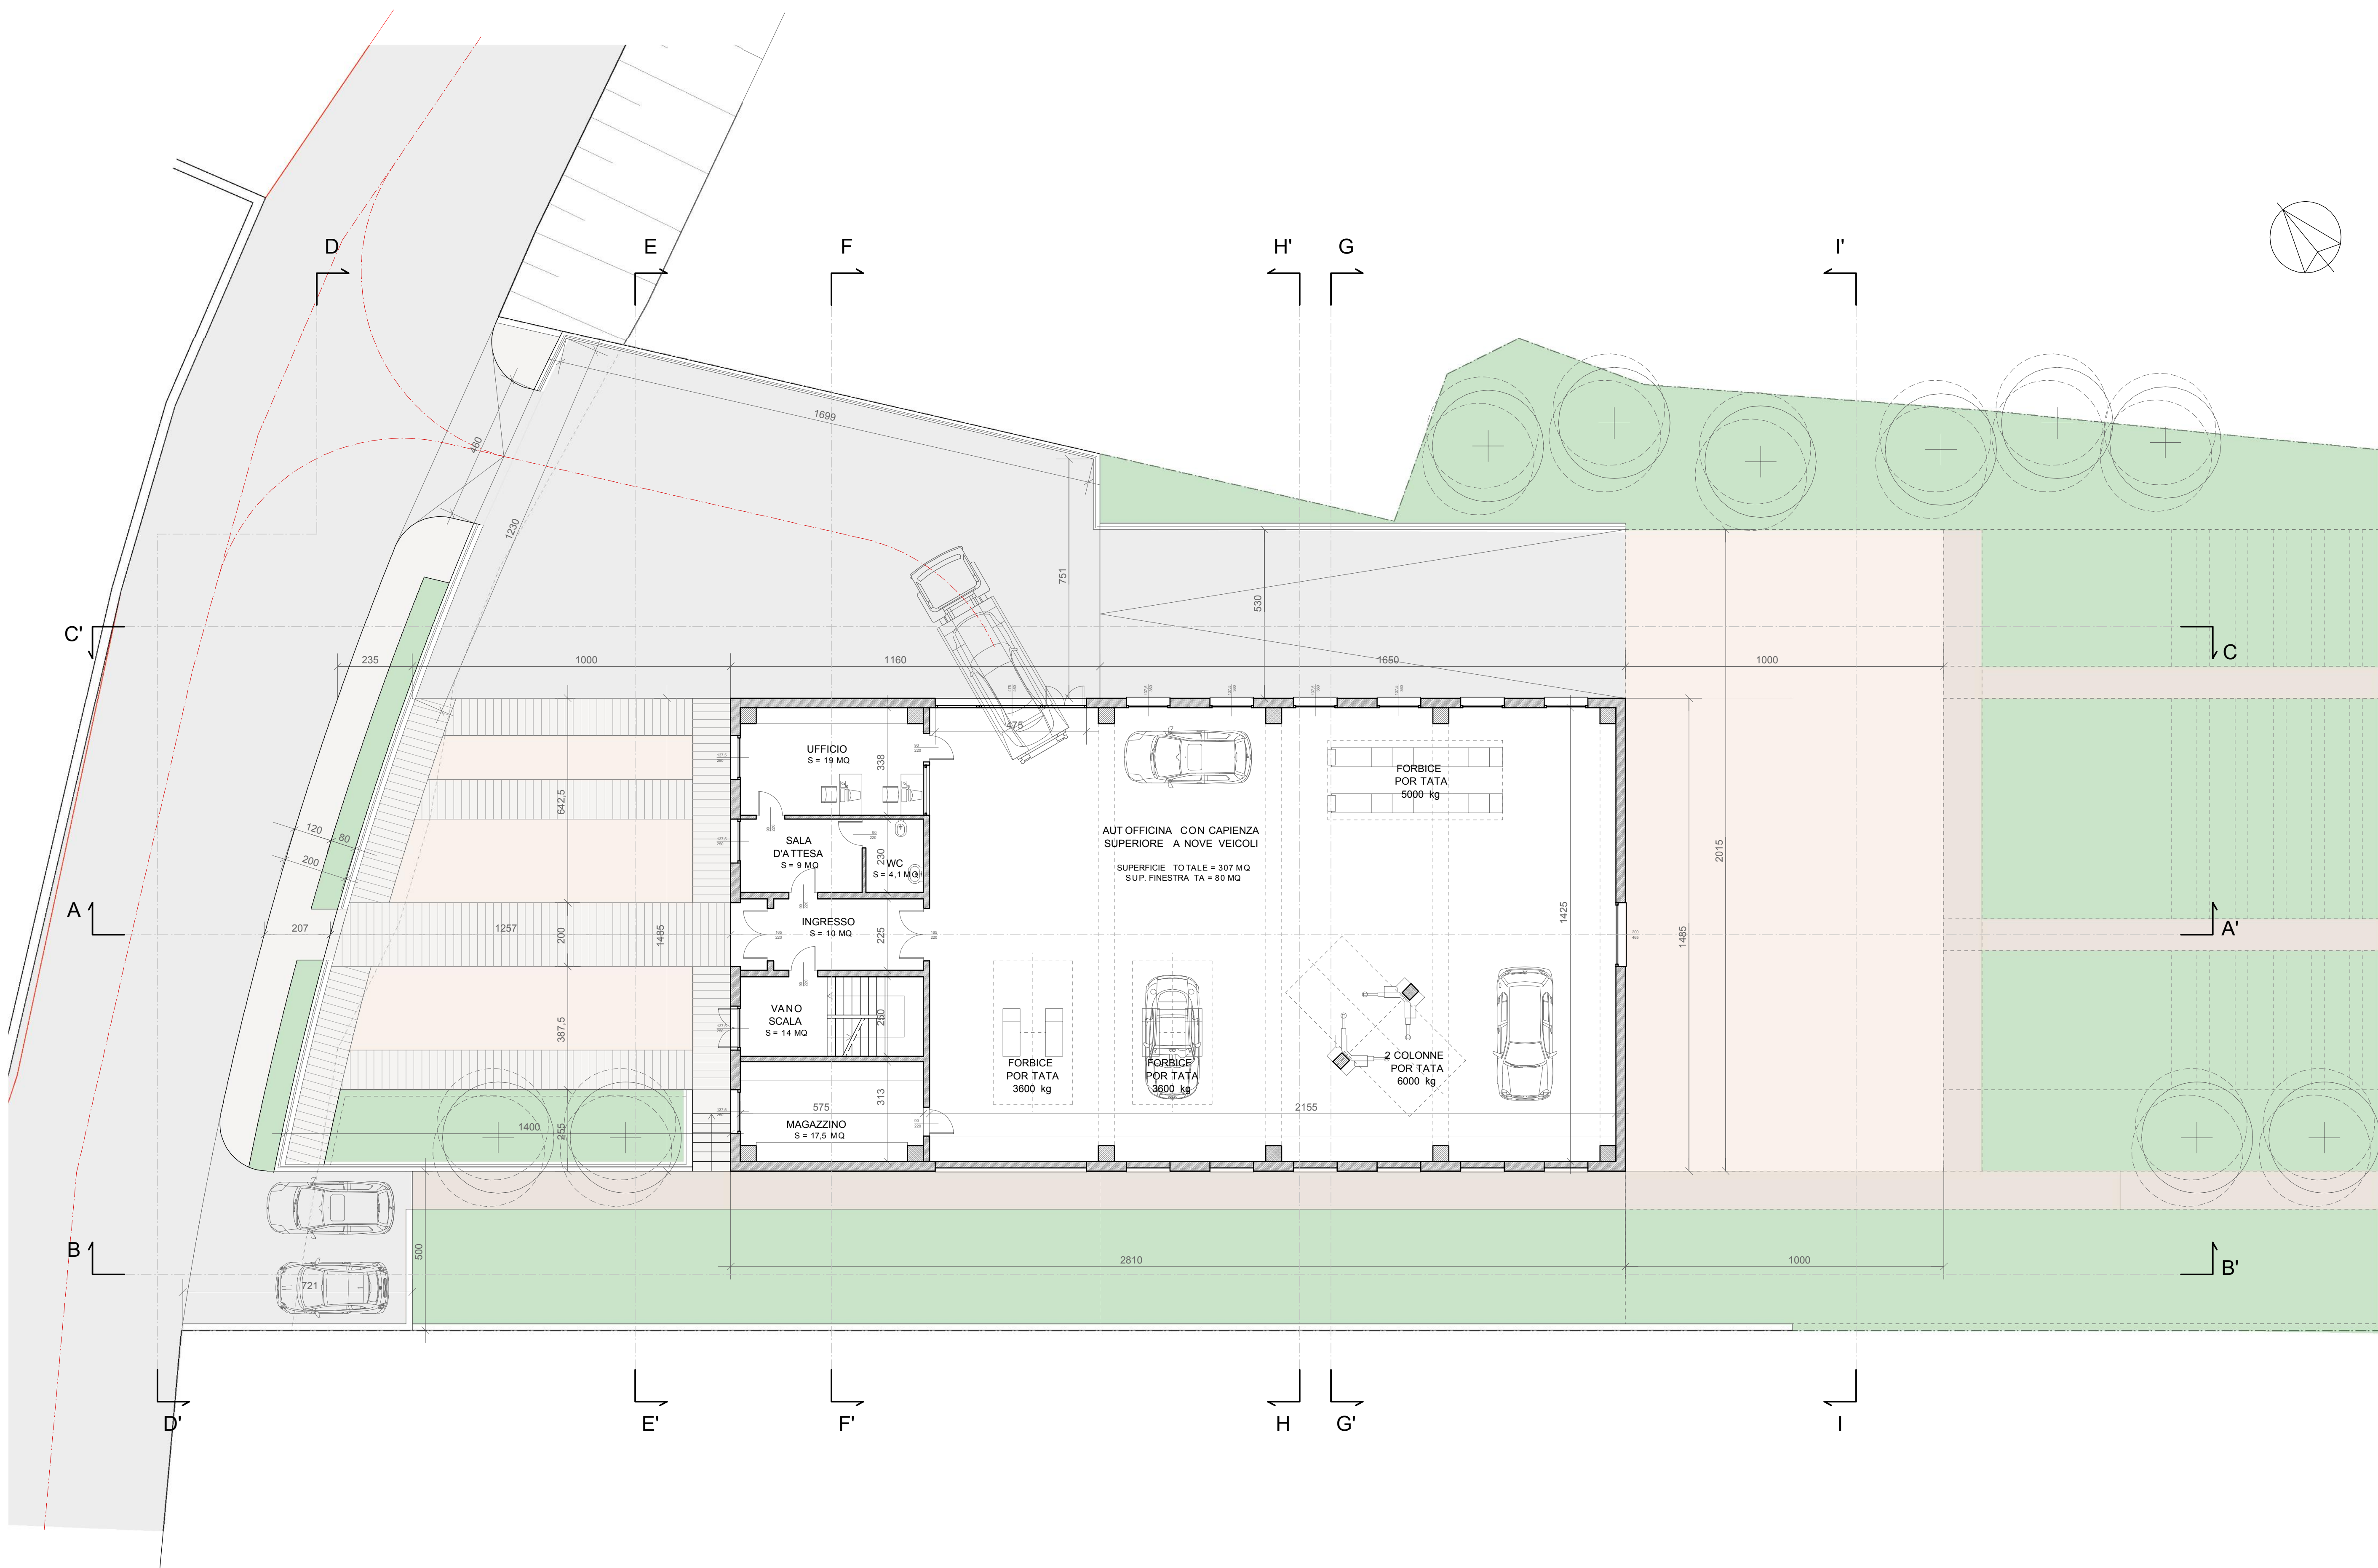

PIANTA PIANO TERRA SOLUZIONE GIUGNO 2011 - SCALA 1:100

Committente :
OFFICINA GERMANO
Via Contei 77 - Pallare (SV)
P.IVA 00990700098

Oggetto :
**NUOVO EDIFICIO AD
USO ARTIGIANALE IN
VIA CONTEI A PALLARE**

**PROGETTO DI
VARIANTE**

☐ PROGETTO PRELIMINARE
☒ PROGETTO DEFINITIVO
☐ PROGETTO ESECUTIVO

Titolo elaborato:
PIANTA PIANO TERRA
come da progetto autorizzato

☐ STATO ATTUALE
☐ PROGETTO
☐ CONFRONTO

SCALA1:100

DATAluglio 2019

GRM02

02

MODIFICHE

n°	data	descrizione
1		
2		
3		
4		
5		

Progetto architettonico-generale:

GALLARATI ARCHITETTI
ARCH. MARIO GALLARATI

Via Nizza 7/4 s.c.d.
10145 - GENOVA
tel. +39 010 1985048 - fax +39 010 8607519
e mail info@gallaratiarchitetti.com
website www.gallaratiarchitetti.com