
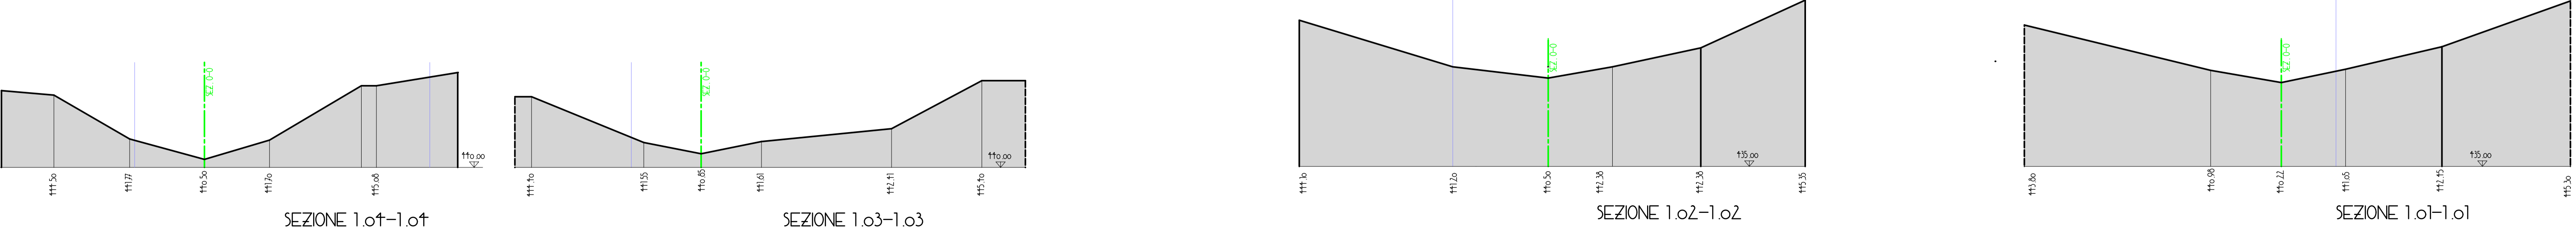
 


OPERE IN PROGETTO

 

COMUNE DI MALLARE
 PROVINCIA DI SAVONA

INTERVENTO DI RISTRUTTURAZIONE EDILIZIA DELLO STABILIMENTO DI PRODUZIONE PELLETTA SITO IN LOCALITA' CROSA N. 4 PER LA REALIZZAZIONE DI SPAZI COPERTI PERTINENZIALI PER CARICO/SCARICO MATERIE PRIME

COMMITTENTE:
 P.F.M. S.R.L.
 Via Crosa n. 4
 17045 MALLARE (SV)
 partita IVA: 07556010960

OGGETTO:
 SEZIONI PER VERIFICA
 COMPATIBILITA' IDRAULICA

DATA: LUGLIO 2019	SCALA: 1:200	NS. RF. 1171/19	TAVOLA	IL TECNICO
STUDIO TECNICO ING. PAOLO BAGNASCO VIA PRANA DEL MULINO N. 76/3 - 17043 CARCARE (SV) - Tel. 0192071304 partita IVA: 00636760922				
PROGETTAZIONE PER L'EDILIZIA CIVILE E INDUSTRIALE ANALISI STRUTTURALE URBANISTICA				