




STRALCIO PLANIMETRIA CATASTALE
scala 1:2.000



STRALCIO CARTA TECNICA REGIONALE

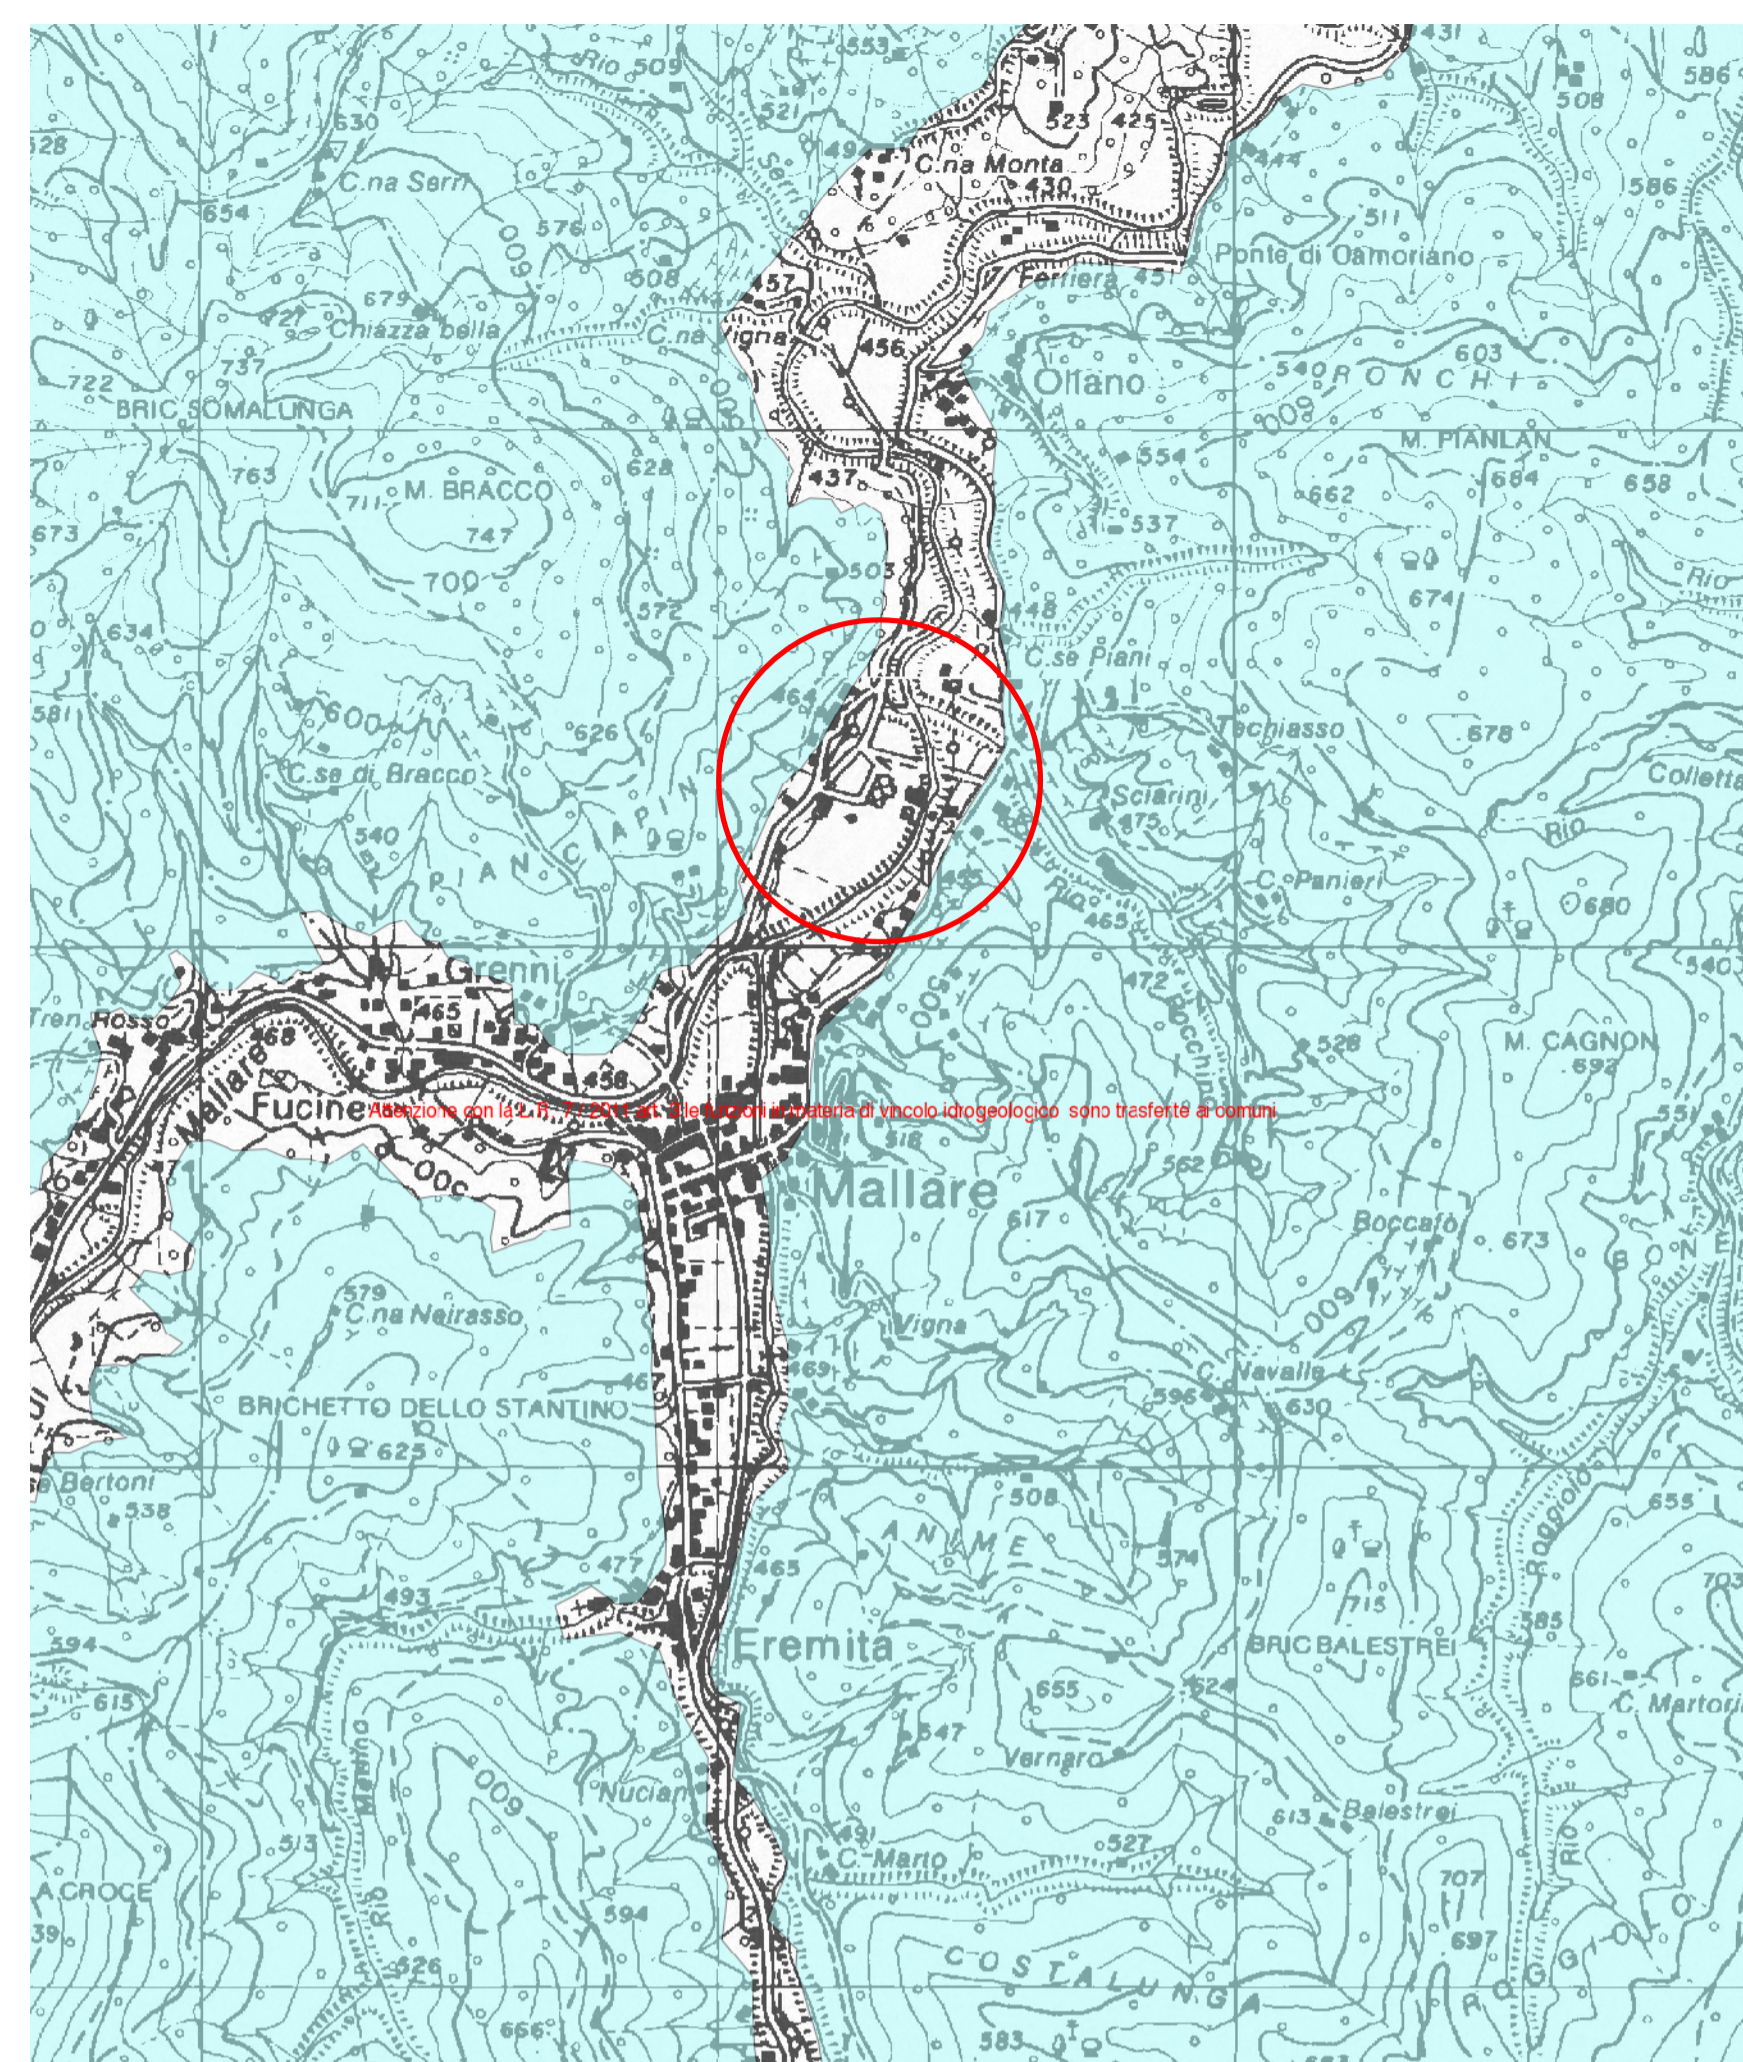

VINCOLO DROGEOLOGICO



VINCOLO GALASSI



RI SOGGETTI A VINCOLO PAESISTICO


COMUNE DI MALLARE
PROVINCIA DI SAVONA

INTERVENTO DI RISTRUTTURAZIONE EDILIZIA DELLO STABILIMENTO DI PRODUZIONE PELLETT SITO IN LOCALITA' CROSA N. 4 PER LA REALIZZAZIONE DI SPAZI COPERTI PERTINENZIALI PER CARICO/SCARICO MATERIE PRIME


COMMITTENTE:
P.F.M. S.R.L.
Via Crosa n. 4
17045 MALLARE (SV)
partita IVA: 07556010960

OGGETTO:
CARTOGRAFIA E VINCOLI


DATA: LUGLIO 2019	SCALA: -	NS. REF. 1171/19	TAVOLA
PROGETTAZIONE PER L'EDILIZIA CIVILE E INDUSTRIALE ANALISI STRUTTURALE URBANISTICA			01
STUDIO TECNICO ING. PAOLO BAGNASCO VIA PIANA DEL MULINO N. 76/3 - 17043 CARCARE (SV) - Tel. 0192071304 partita IVA: 0963076092			

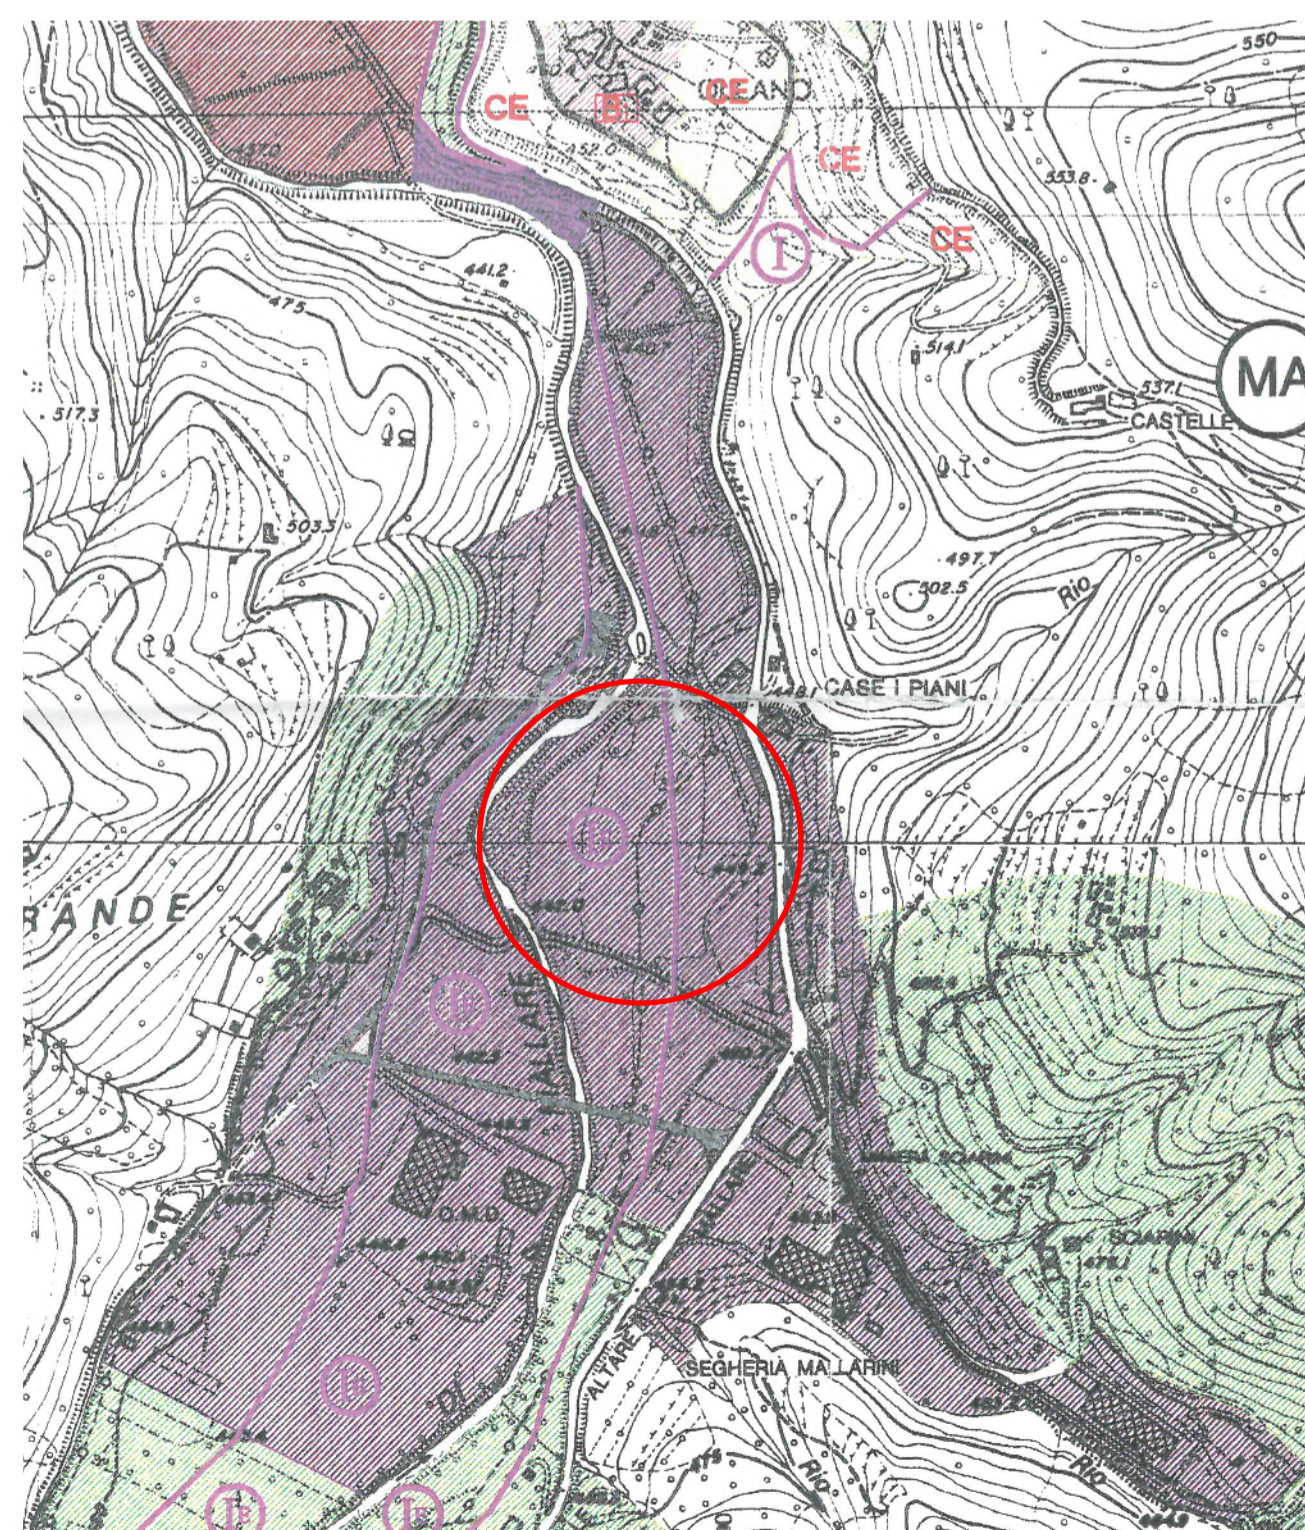

STRALCIO P.R.G.

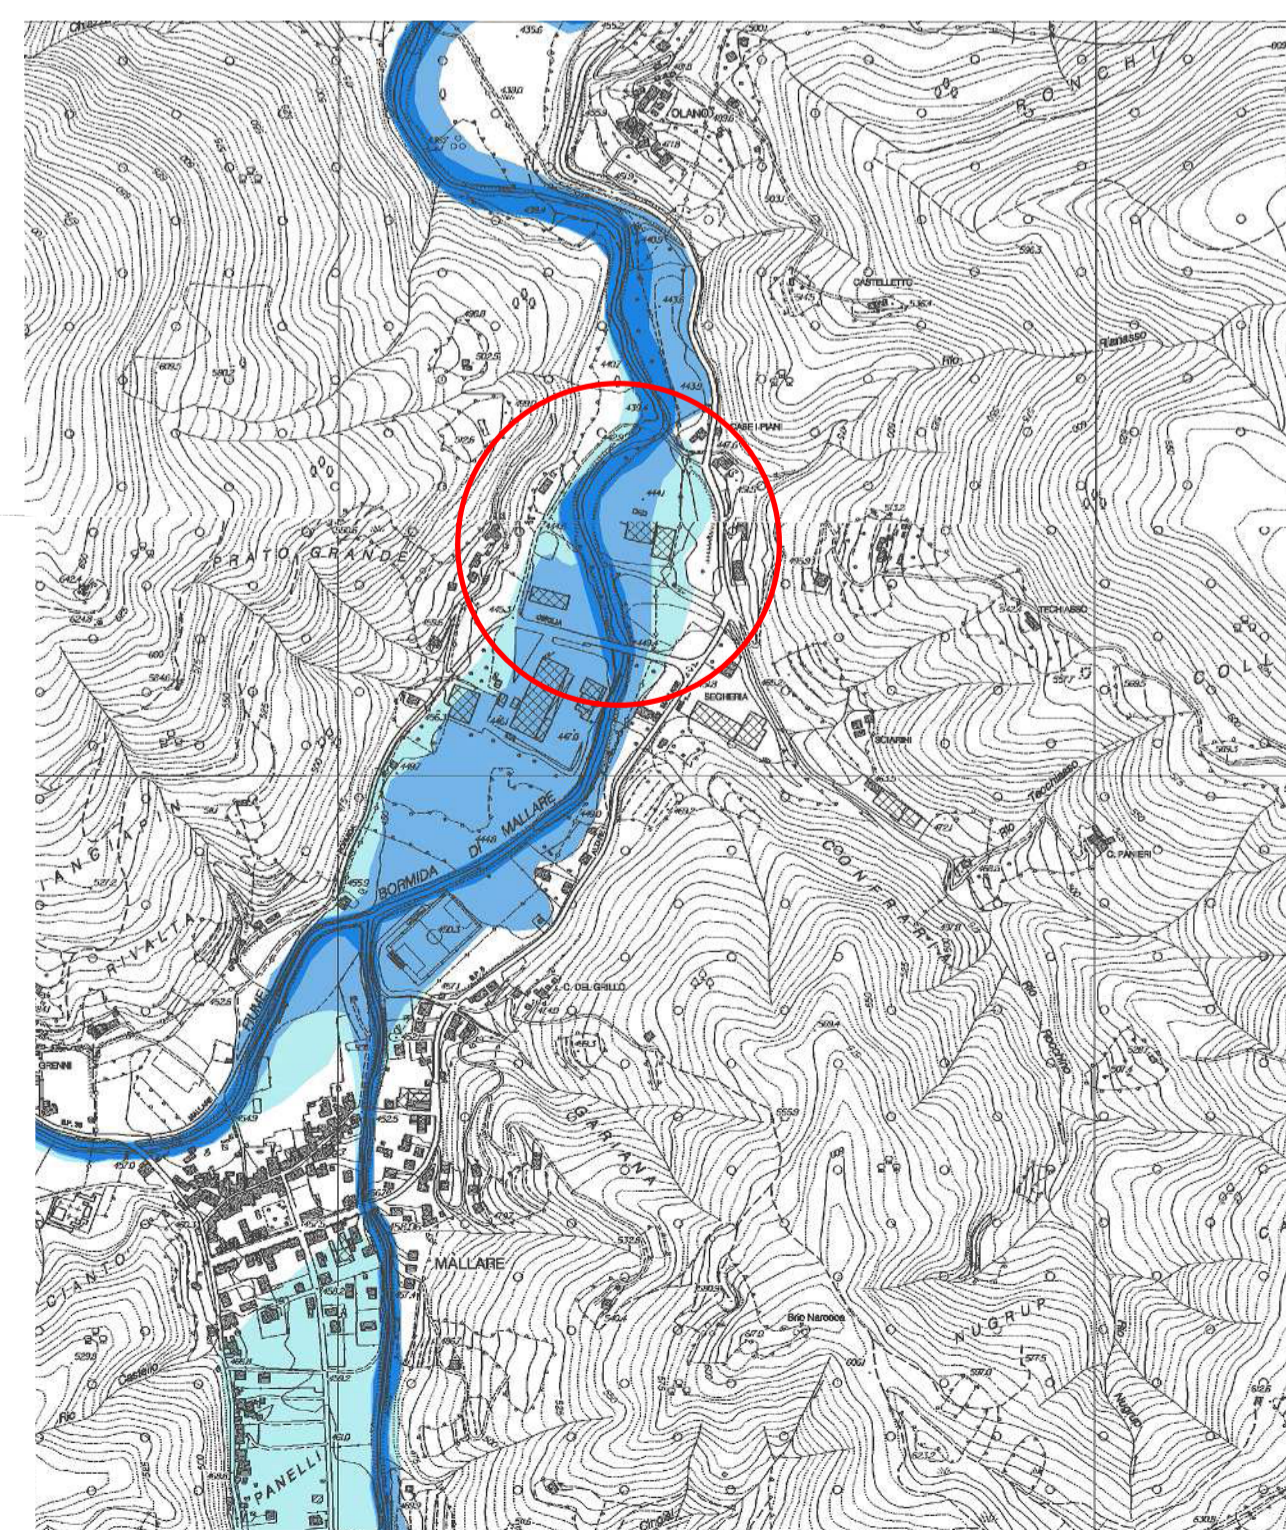


STRALCIO MAPPA PERICOLOSITA' IDRAULICA
(d.g.r. n. 1061 del 11/012/2018)

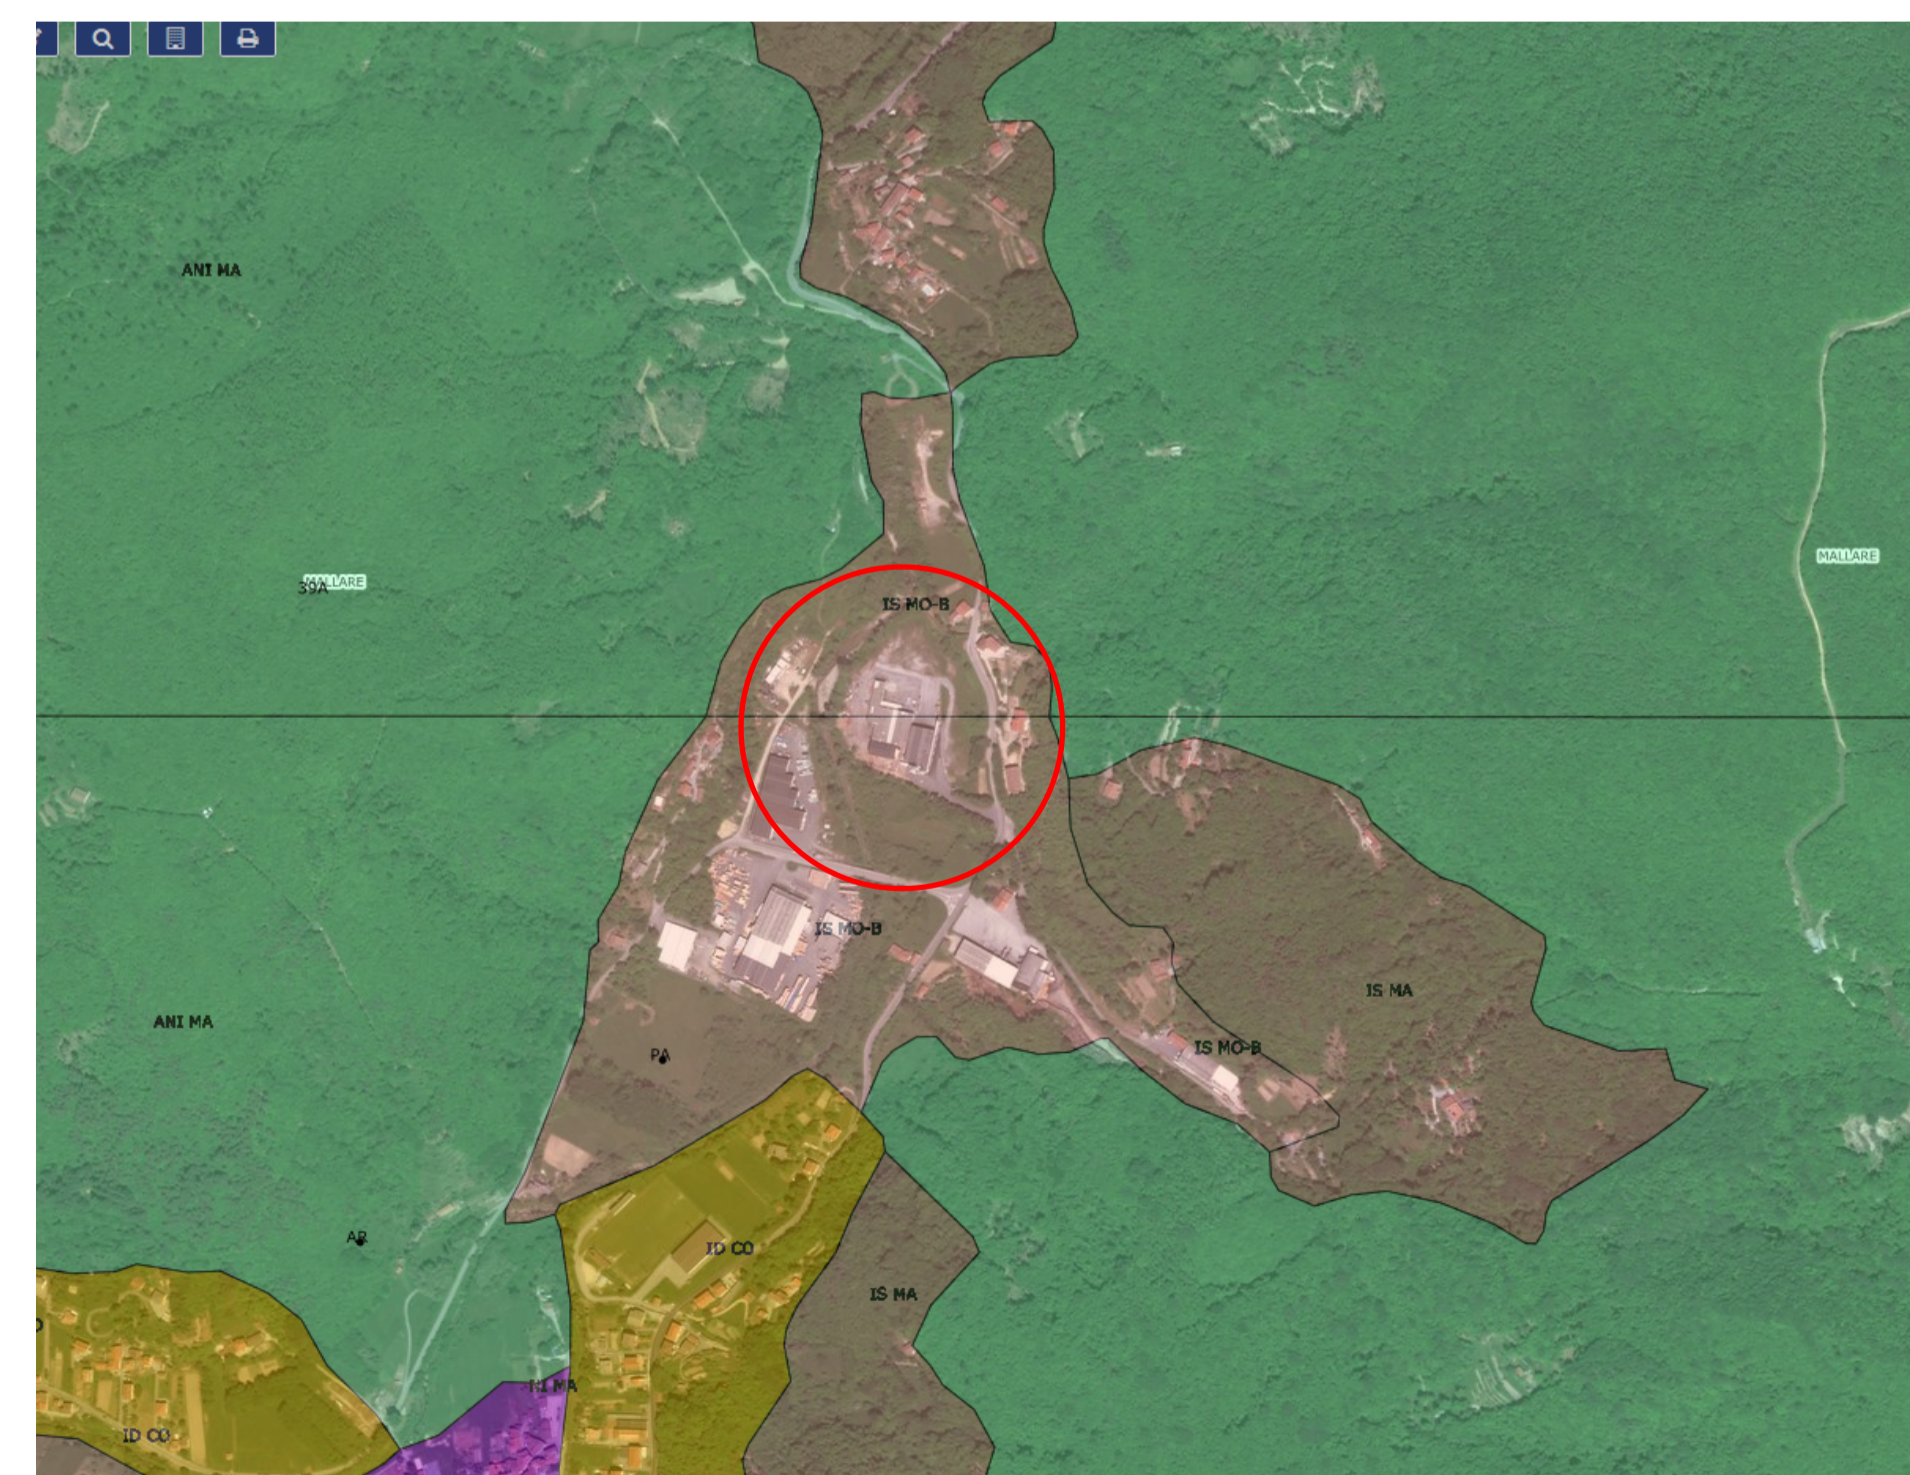

STRALCIO P.T.C.P. - ASSETTO INSEDIATIVO



STRALCIO P.T.C.P. - ASSETTO VEGETAZIONALE

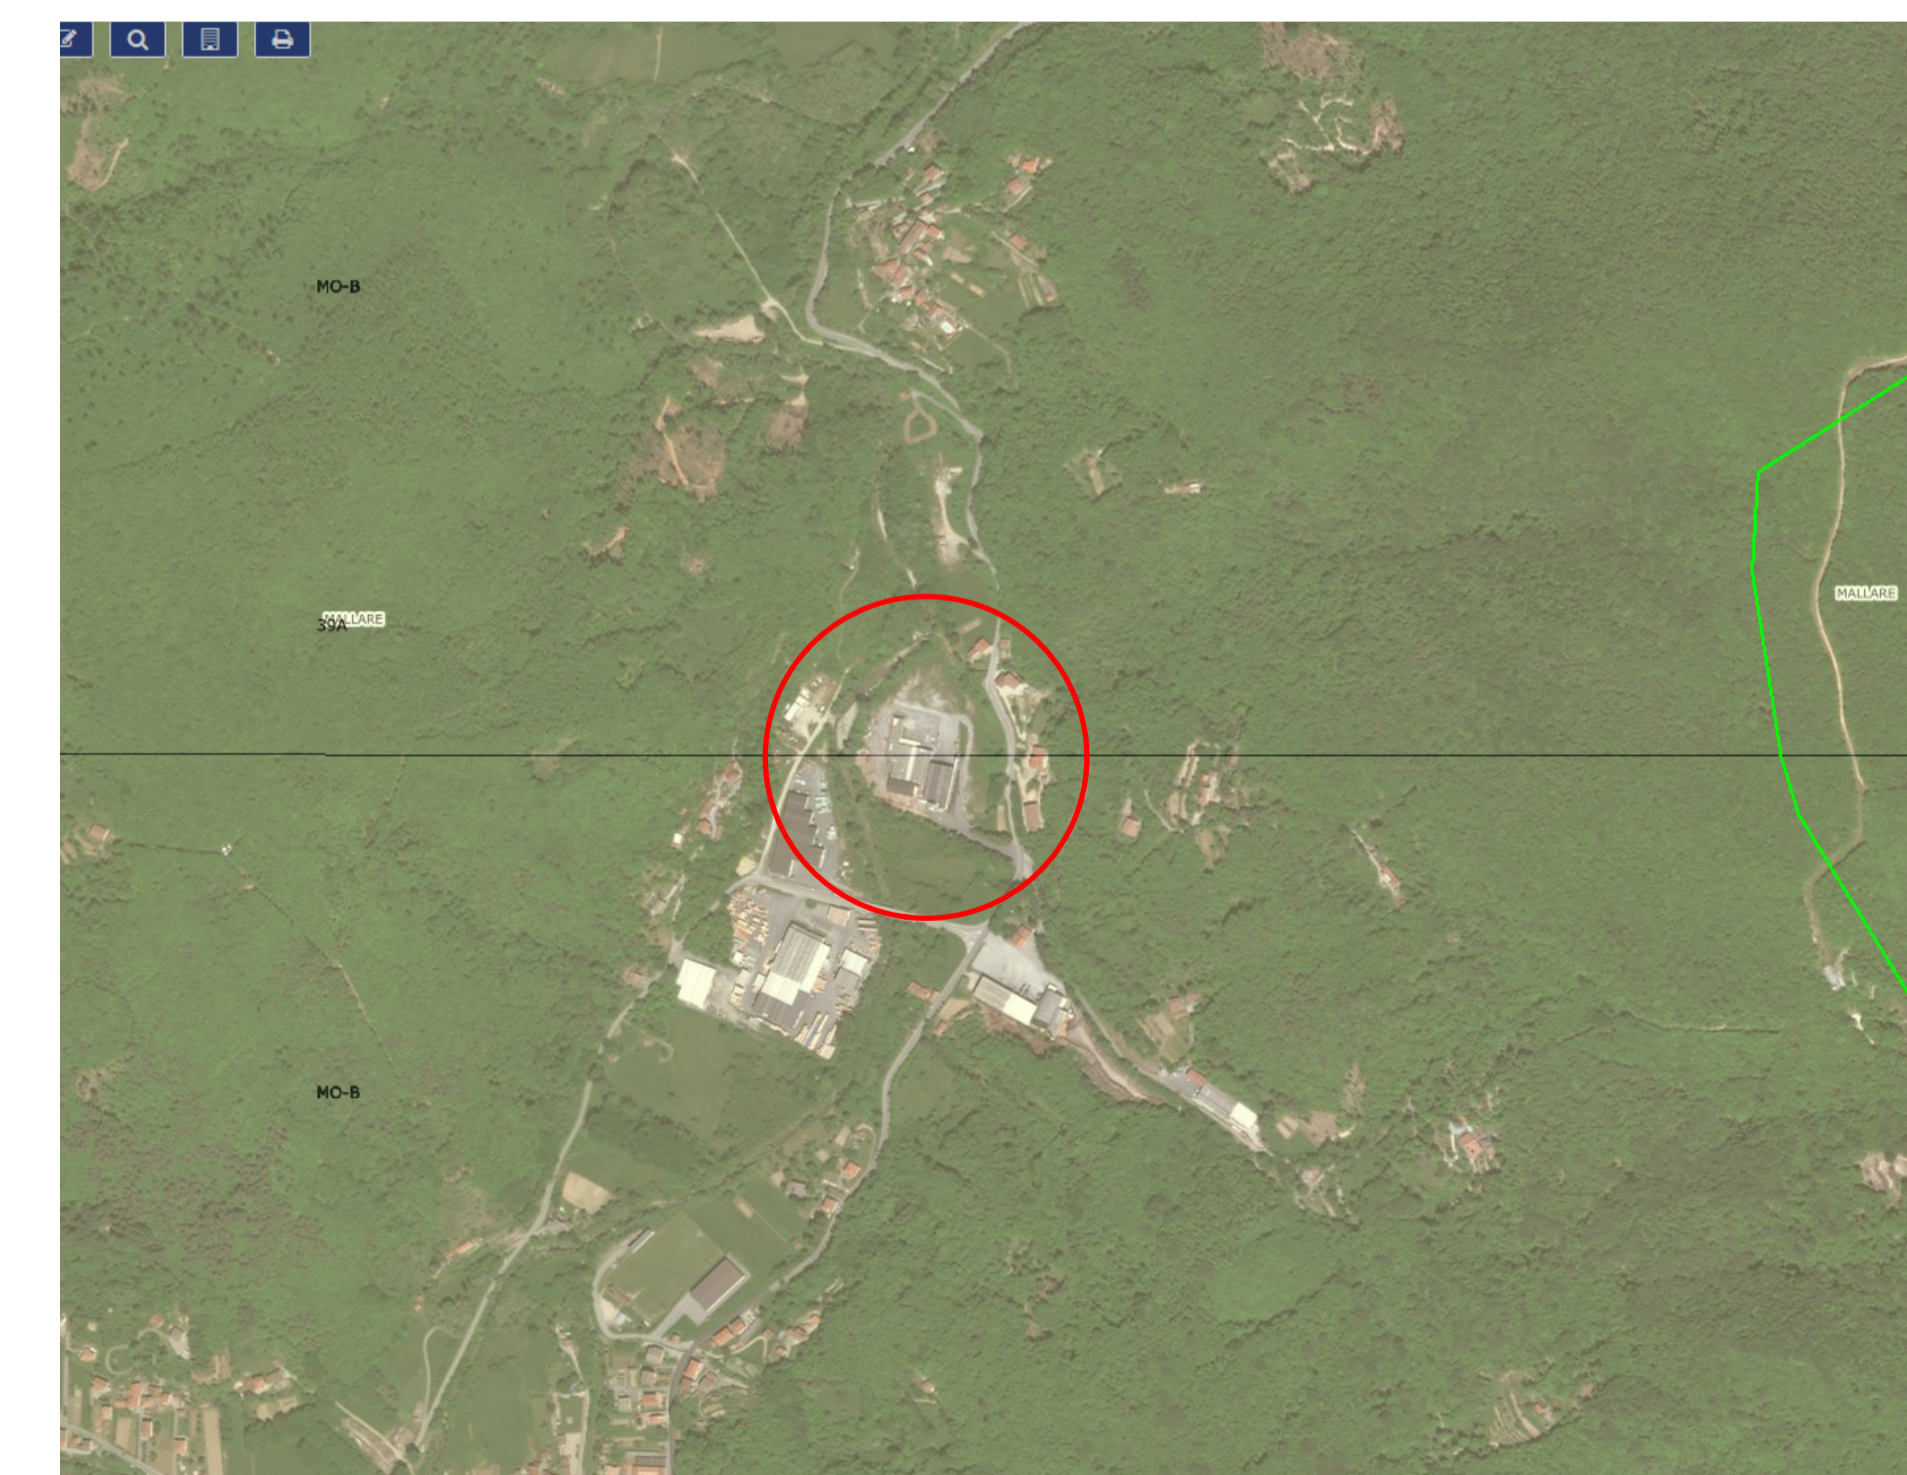

STRALCIO P.T.C.P. - ASSETTO GEOMORFOLOGICO