


77

330

706

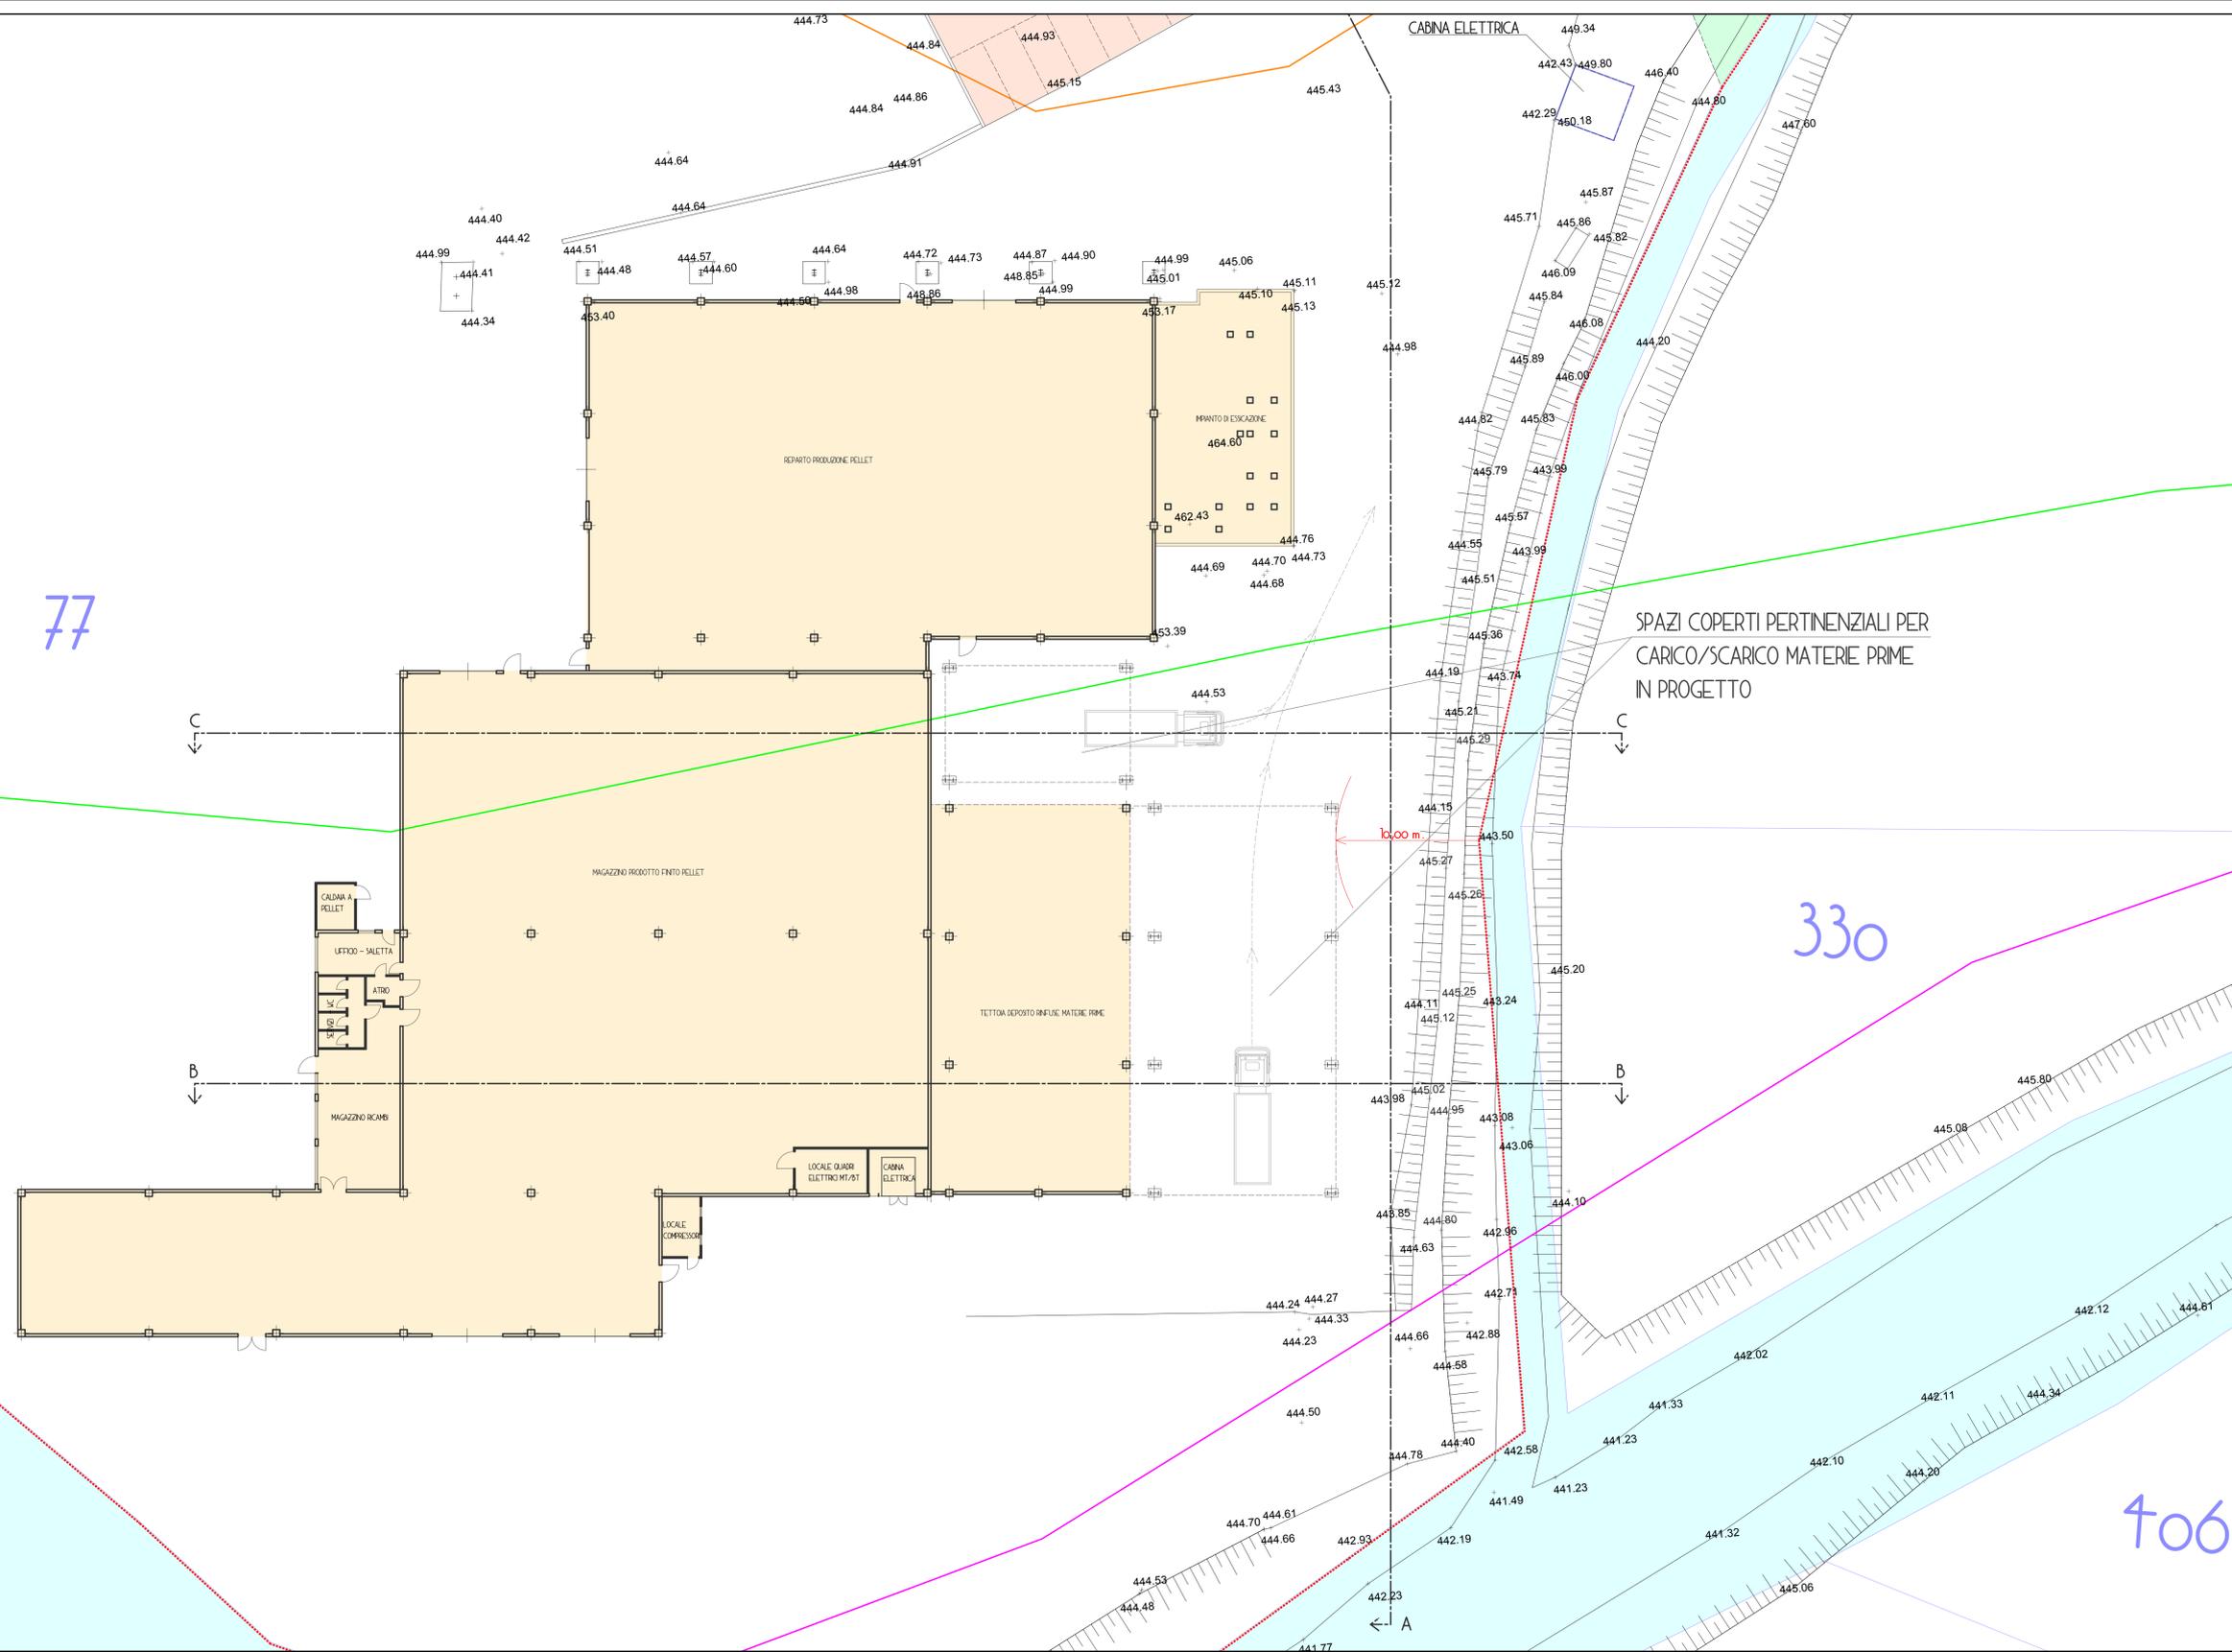

- - - LIMITE PROPRIETA'
- + QUOTE STATO ATTUALE
- FABBRICATI ESISTENTI
- STABILIMENTO PRODUZIONE PELLETT
- LIMITE AREA P33 INONDABILE CINQUANTENNALE (D.G.R. 1061 DEL 11/12/2018)
- LIMITE AREA P12 INONDABILE DUECENTENNALE (D.G.R. 1061 DEL 11/12/2018)
- LIMITE AREA P11 INONDABILE CINQUECENTENNALE (D.G.R. 1061 DEL 11/12/2018)

COMUNE DI MALLARE
PROVINCIA DI SAVONA

INTERVENTO DI RISTRUTTURAZIONE EDILIZIA DELLO STABILIMENTO DI PRODUZIONE PELLETT SITO IN LOCALITA' CROSA N. 4 PER LA REALIZZAZIONE DI SPAZI COPERTI PERTINENZIALI PER CARICO/SCARICO MATERIE PRIME

COMMITTENTE:
P.F.M. S.R.L.
Via Crosa n. 4
17045 MALLARE (SV)
partita IVA: 07556010960

OGGETTO:
PLANIMETRIA DI DETTAGLIO IN PROGETTO

| | | | |
|---|-----------------|---------------------|---------------------|
| DATA: LUGLIO 2019 | SCALA: 1:200 | NS. RF. 11/21/19 | TAVOLA 08 |
| STUDIO TECNICO ING. PAOLO BAGNASCO VIA PIANA DEL MULINO N. 76/3 - 17043 CARCARE (SV) - Tel. 0192071304 partita IVA: 00636760992 | | | IL TECNICO |