
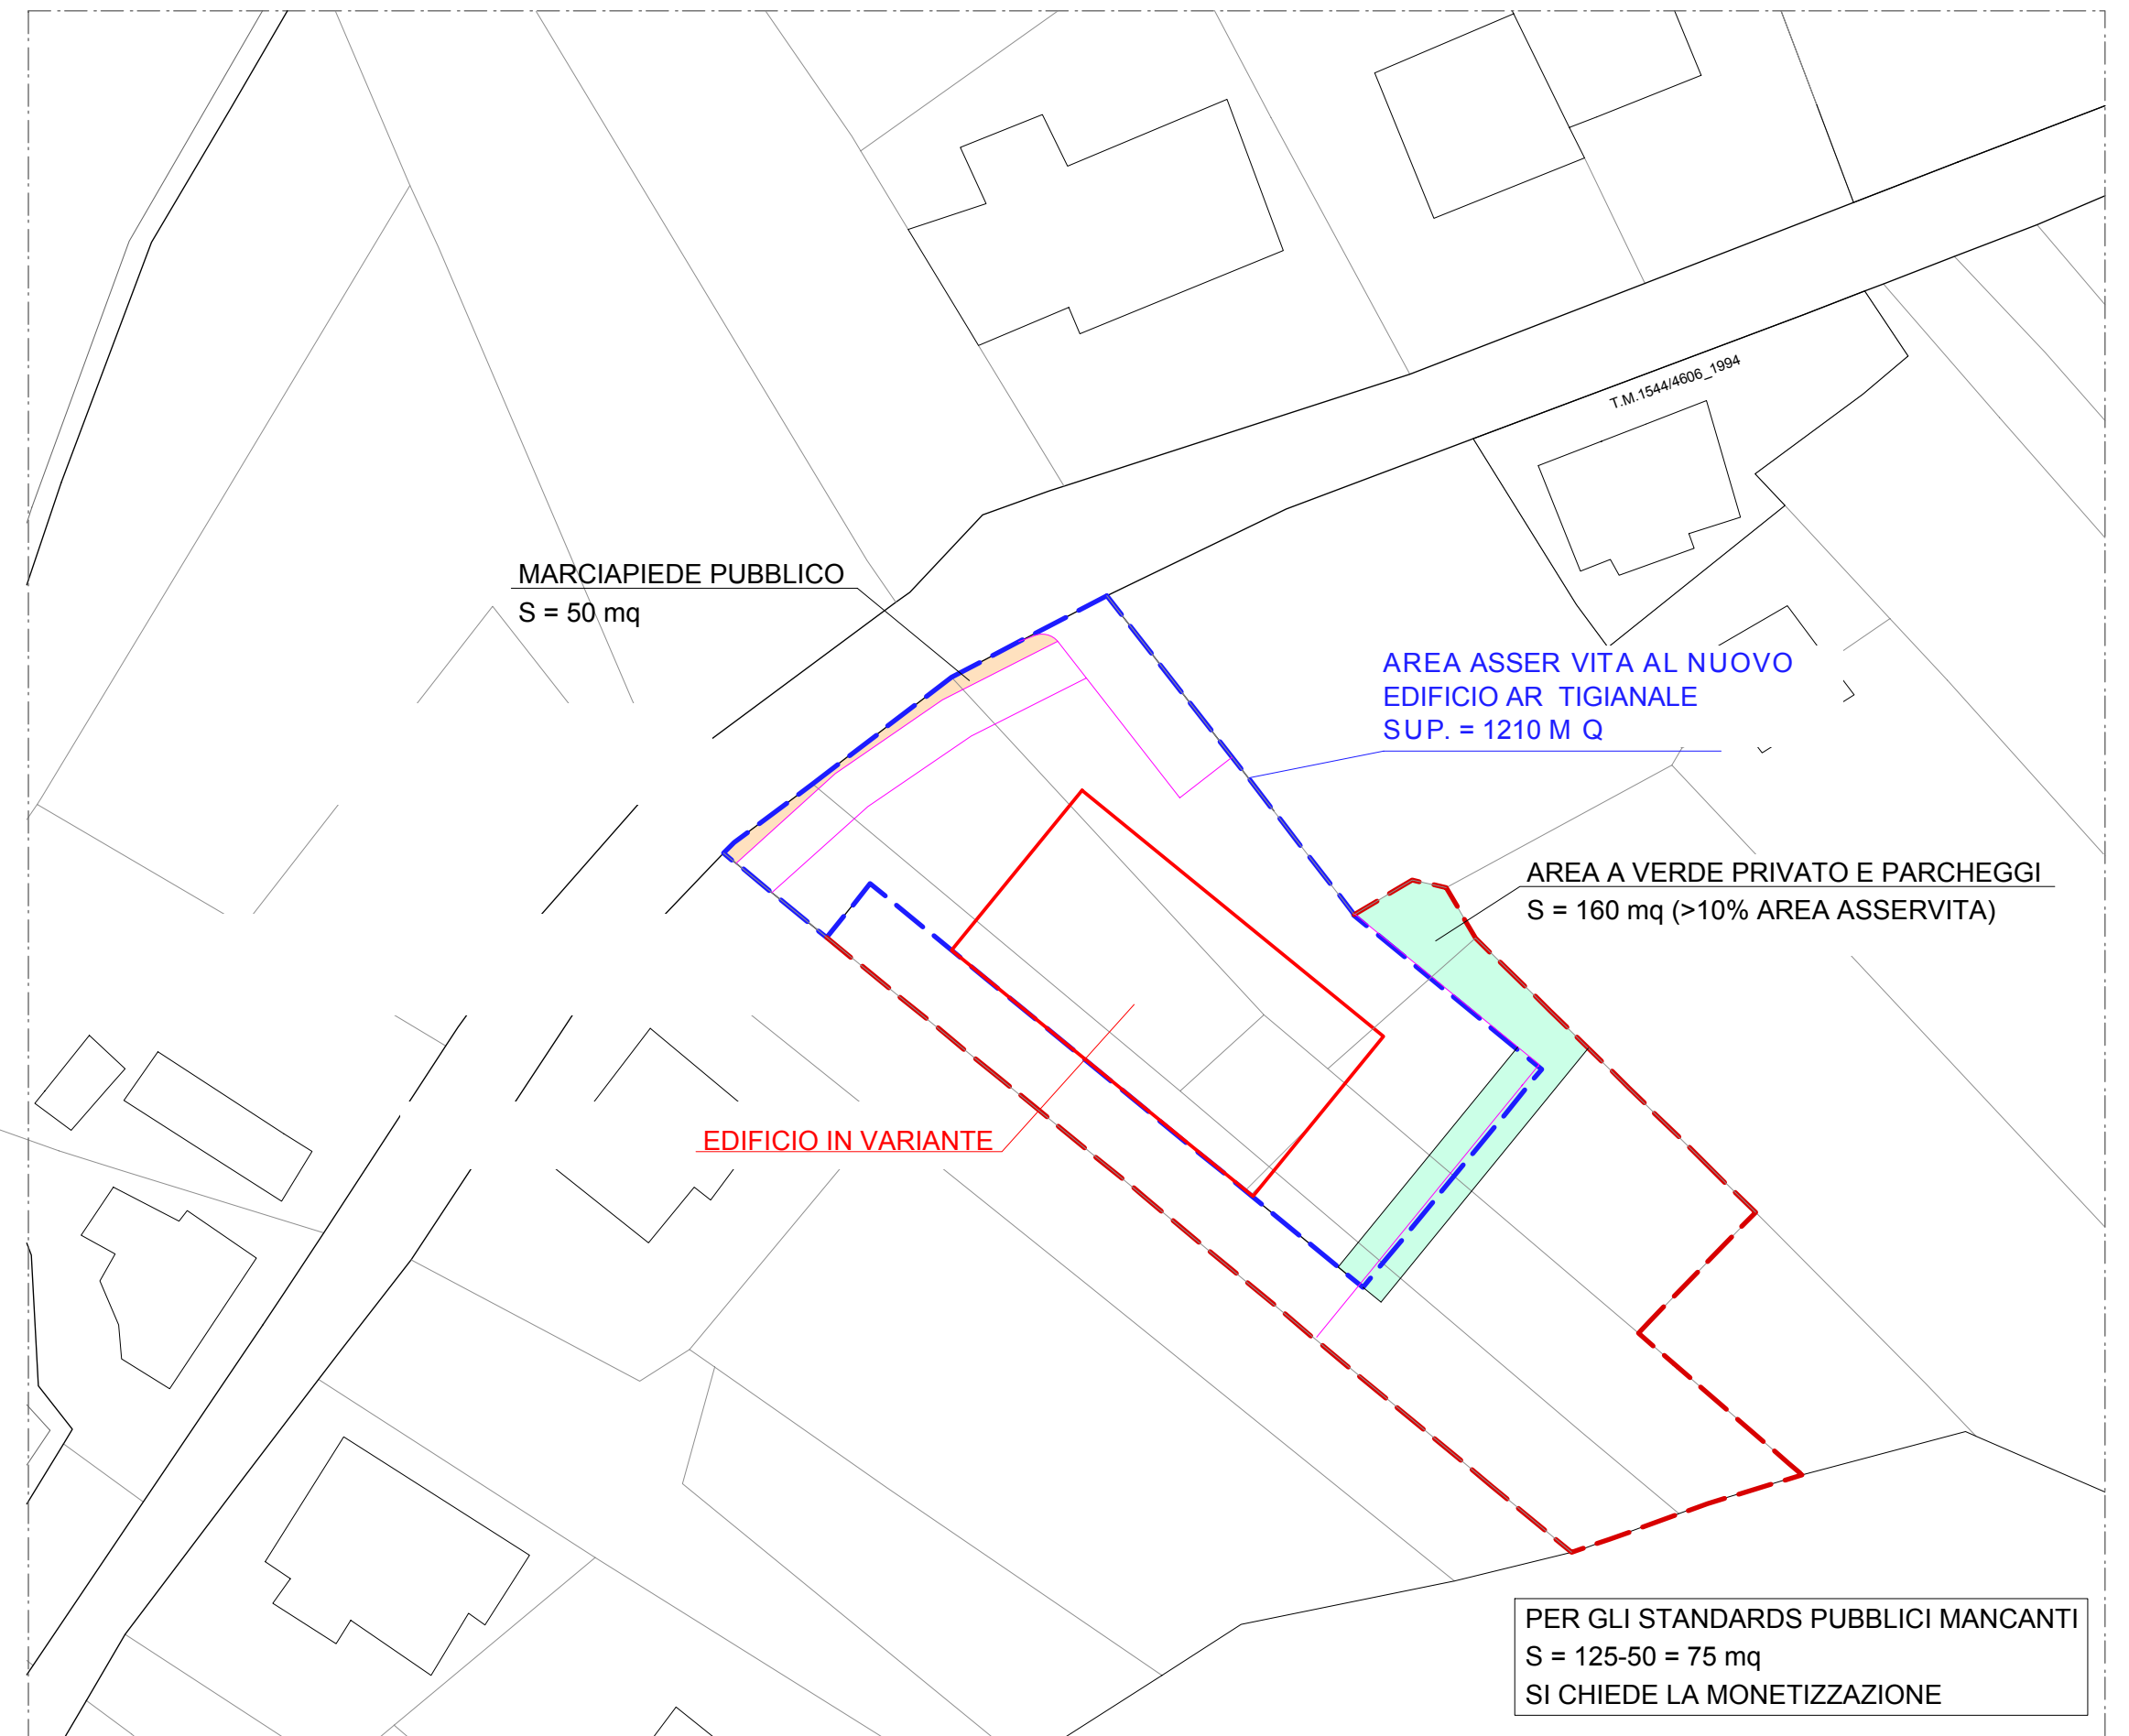


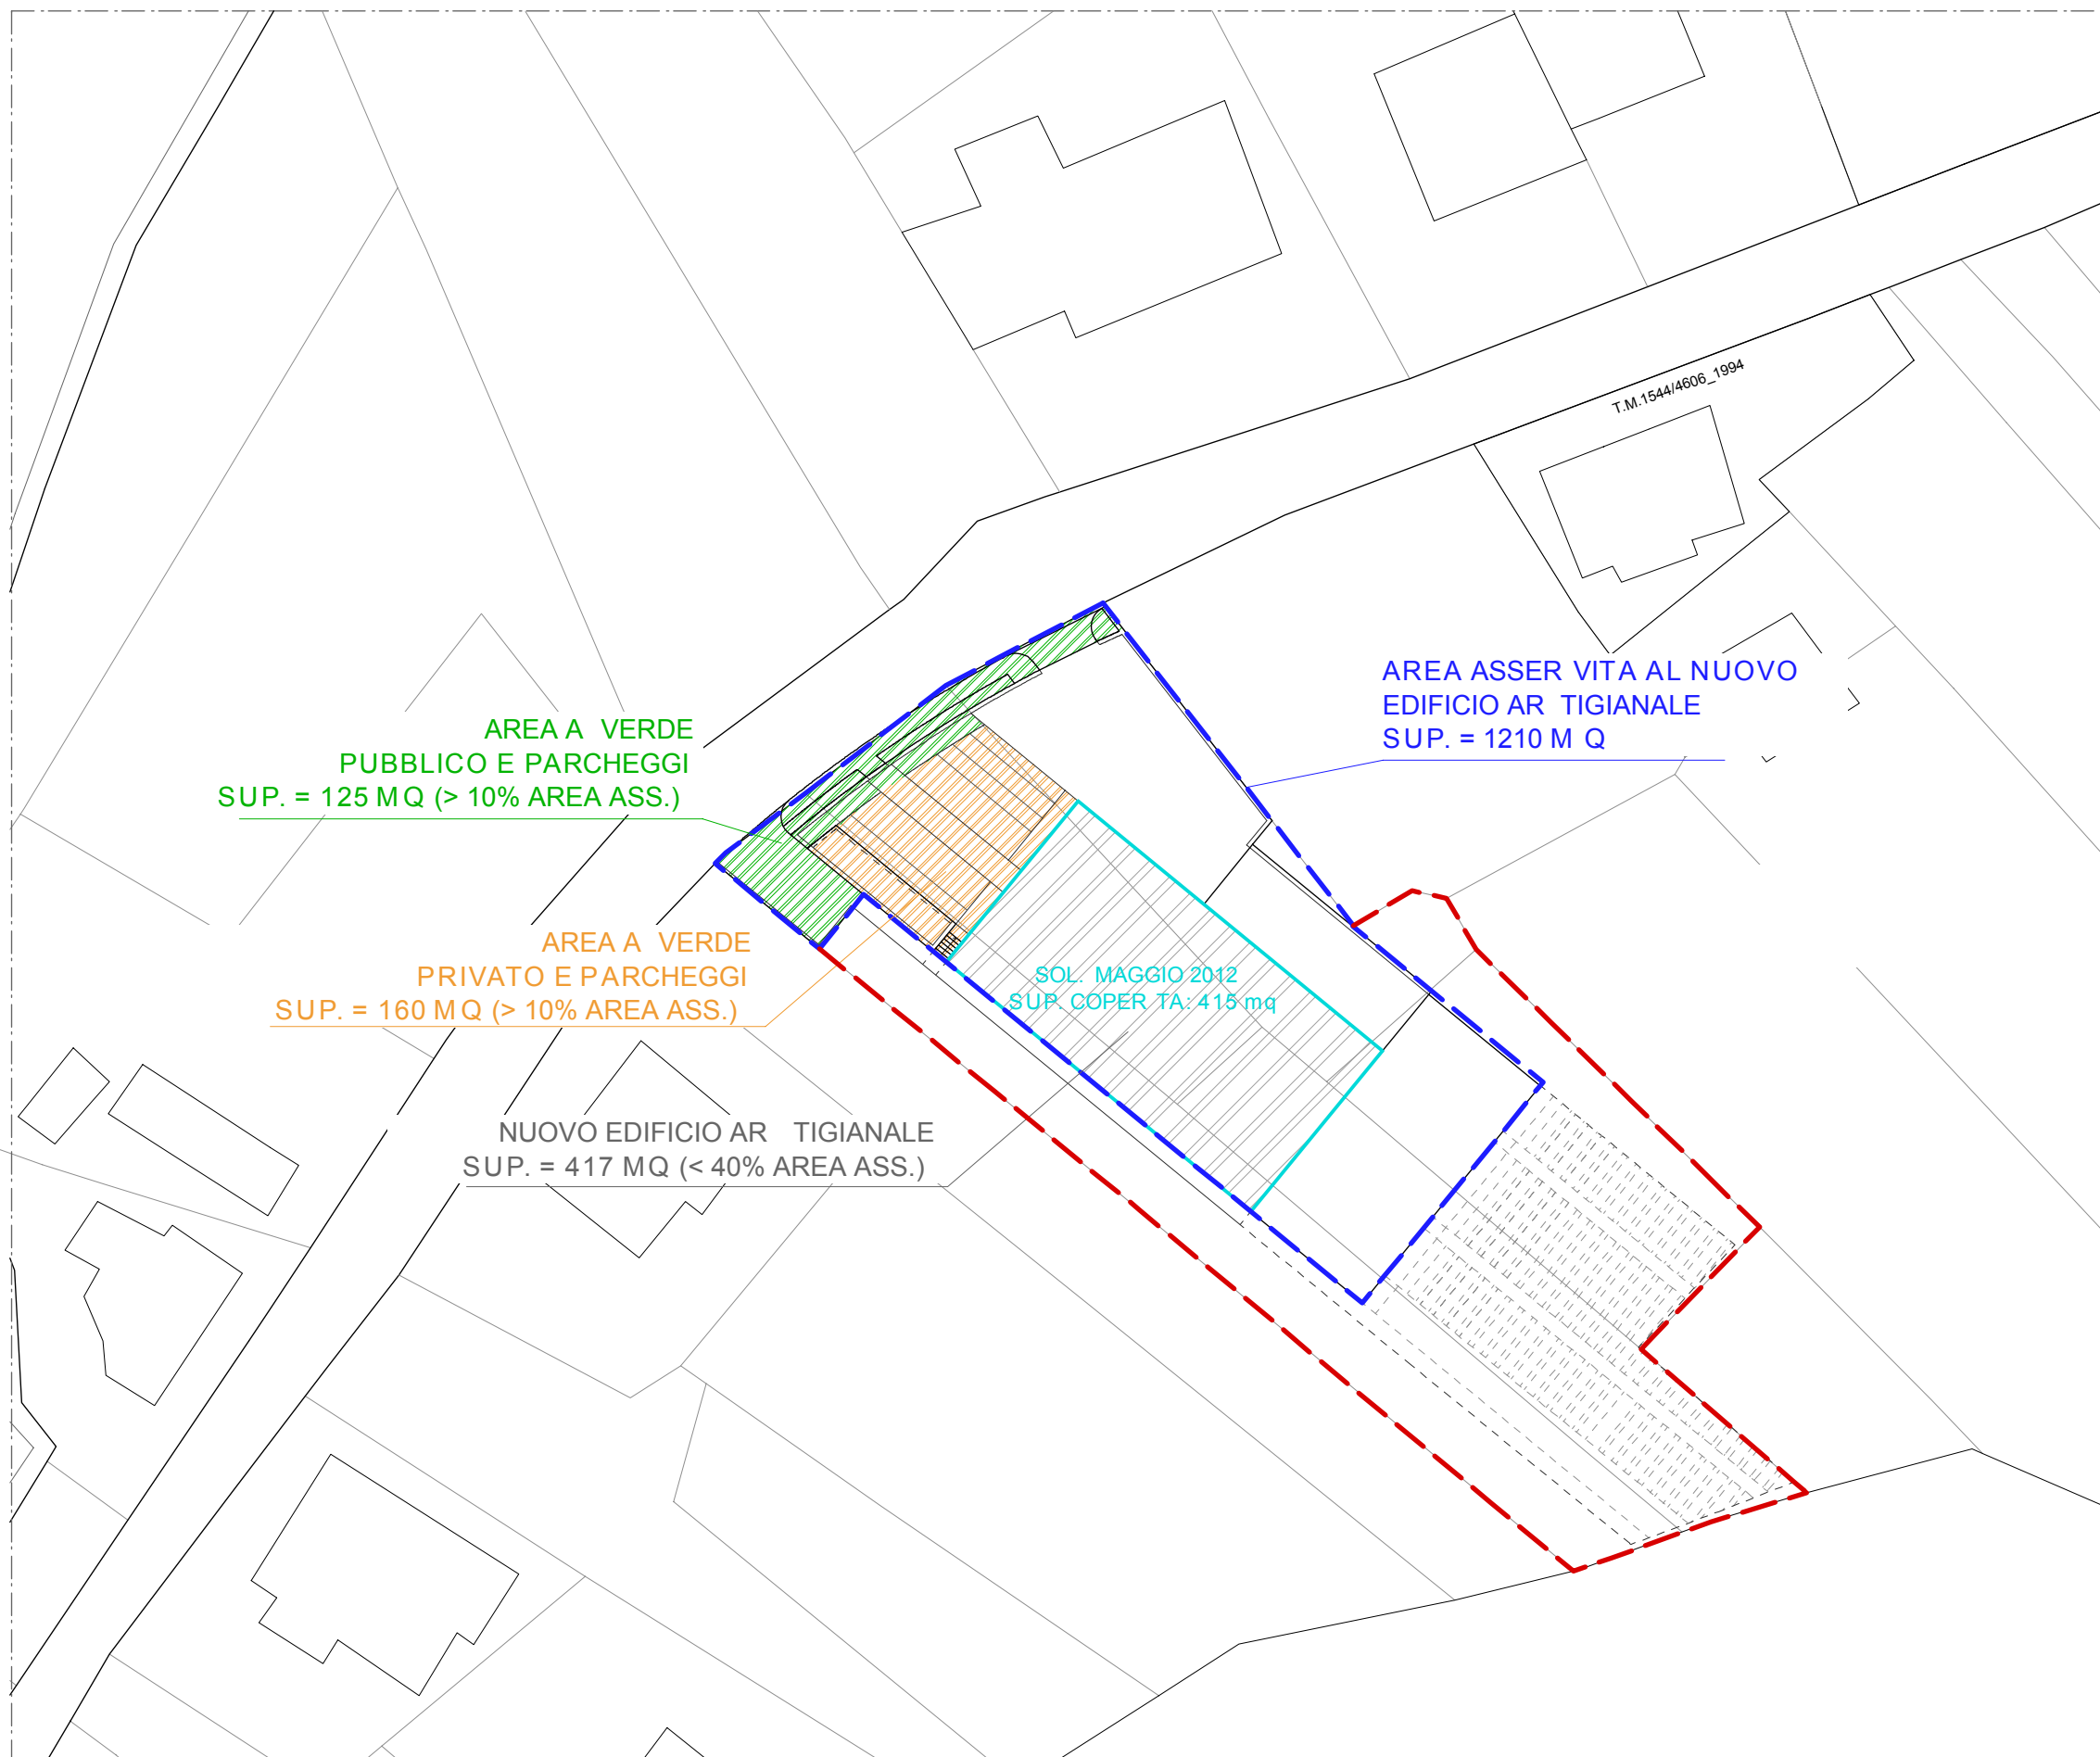

Committente : OFFICINA GERMANO Via Contei 77 - Pallare (SV) P.IVA 00990700098		
Oggetto : NUOVO EDIFICIO AD USO ARTIGIANALE IN VIA CONTEI A PALLARE PROGETTO DI VARIANTE		
☐ PROGETTO PRELIMINARE ☒ PROGETTO DEFINITIVO ☐ PROGETTO ESECUTIVO		
Titolo elaborato: PLANIMETRIE CON INDICAZIONE STANDARDIS URBANISTICI AUTORIZZATO/IN VARIANTE/ CONFRONTO ☐ STATO ATTUALE ☒ PROGETTO ☐ CONFRONTO		
SCALA		1:500
DATA		luglio 2019
Cliente	Incarico	Tav.
GRM	02	VA-C-11
MODIFICHE		
n°	data	descrizione
1	21.7.2019	aggiornamento elaborati
2		
3		
4		
5		
Progetto architettonico-generale: GALLARATI ARCHITETTI ARCH. MARIO GALLARATI Via Nizza 7/4 sc.d 10145 - GENOVA tel. +39.010.8985248 - fax. +39.010.8907519 e-mail: info@gallaratiarchitetti.com website: www.gallaratiarchitetti.com		