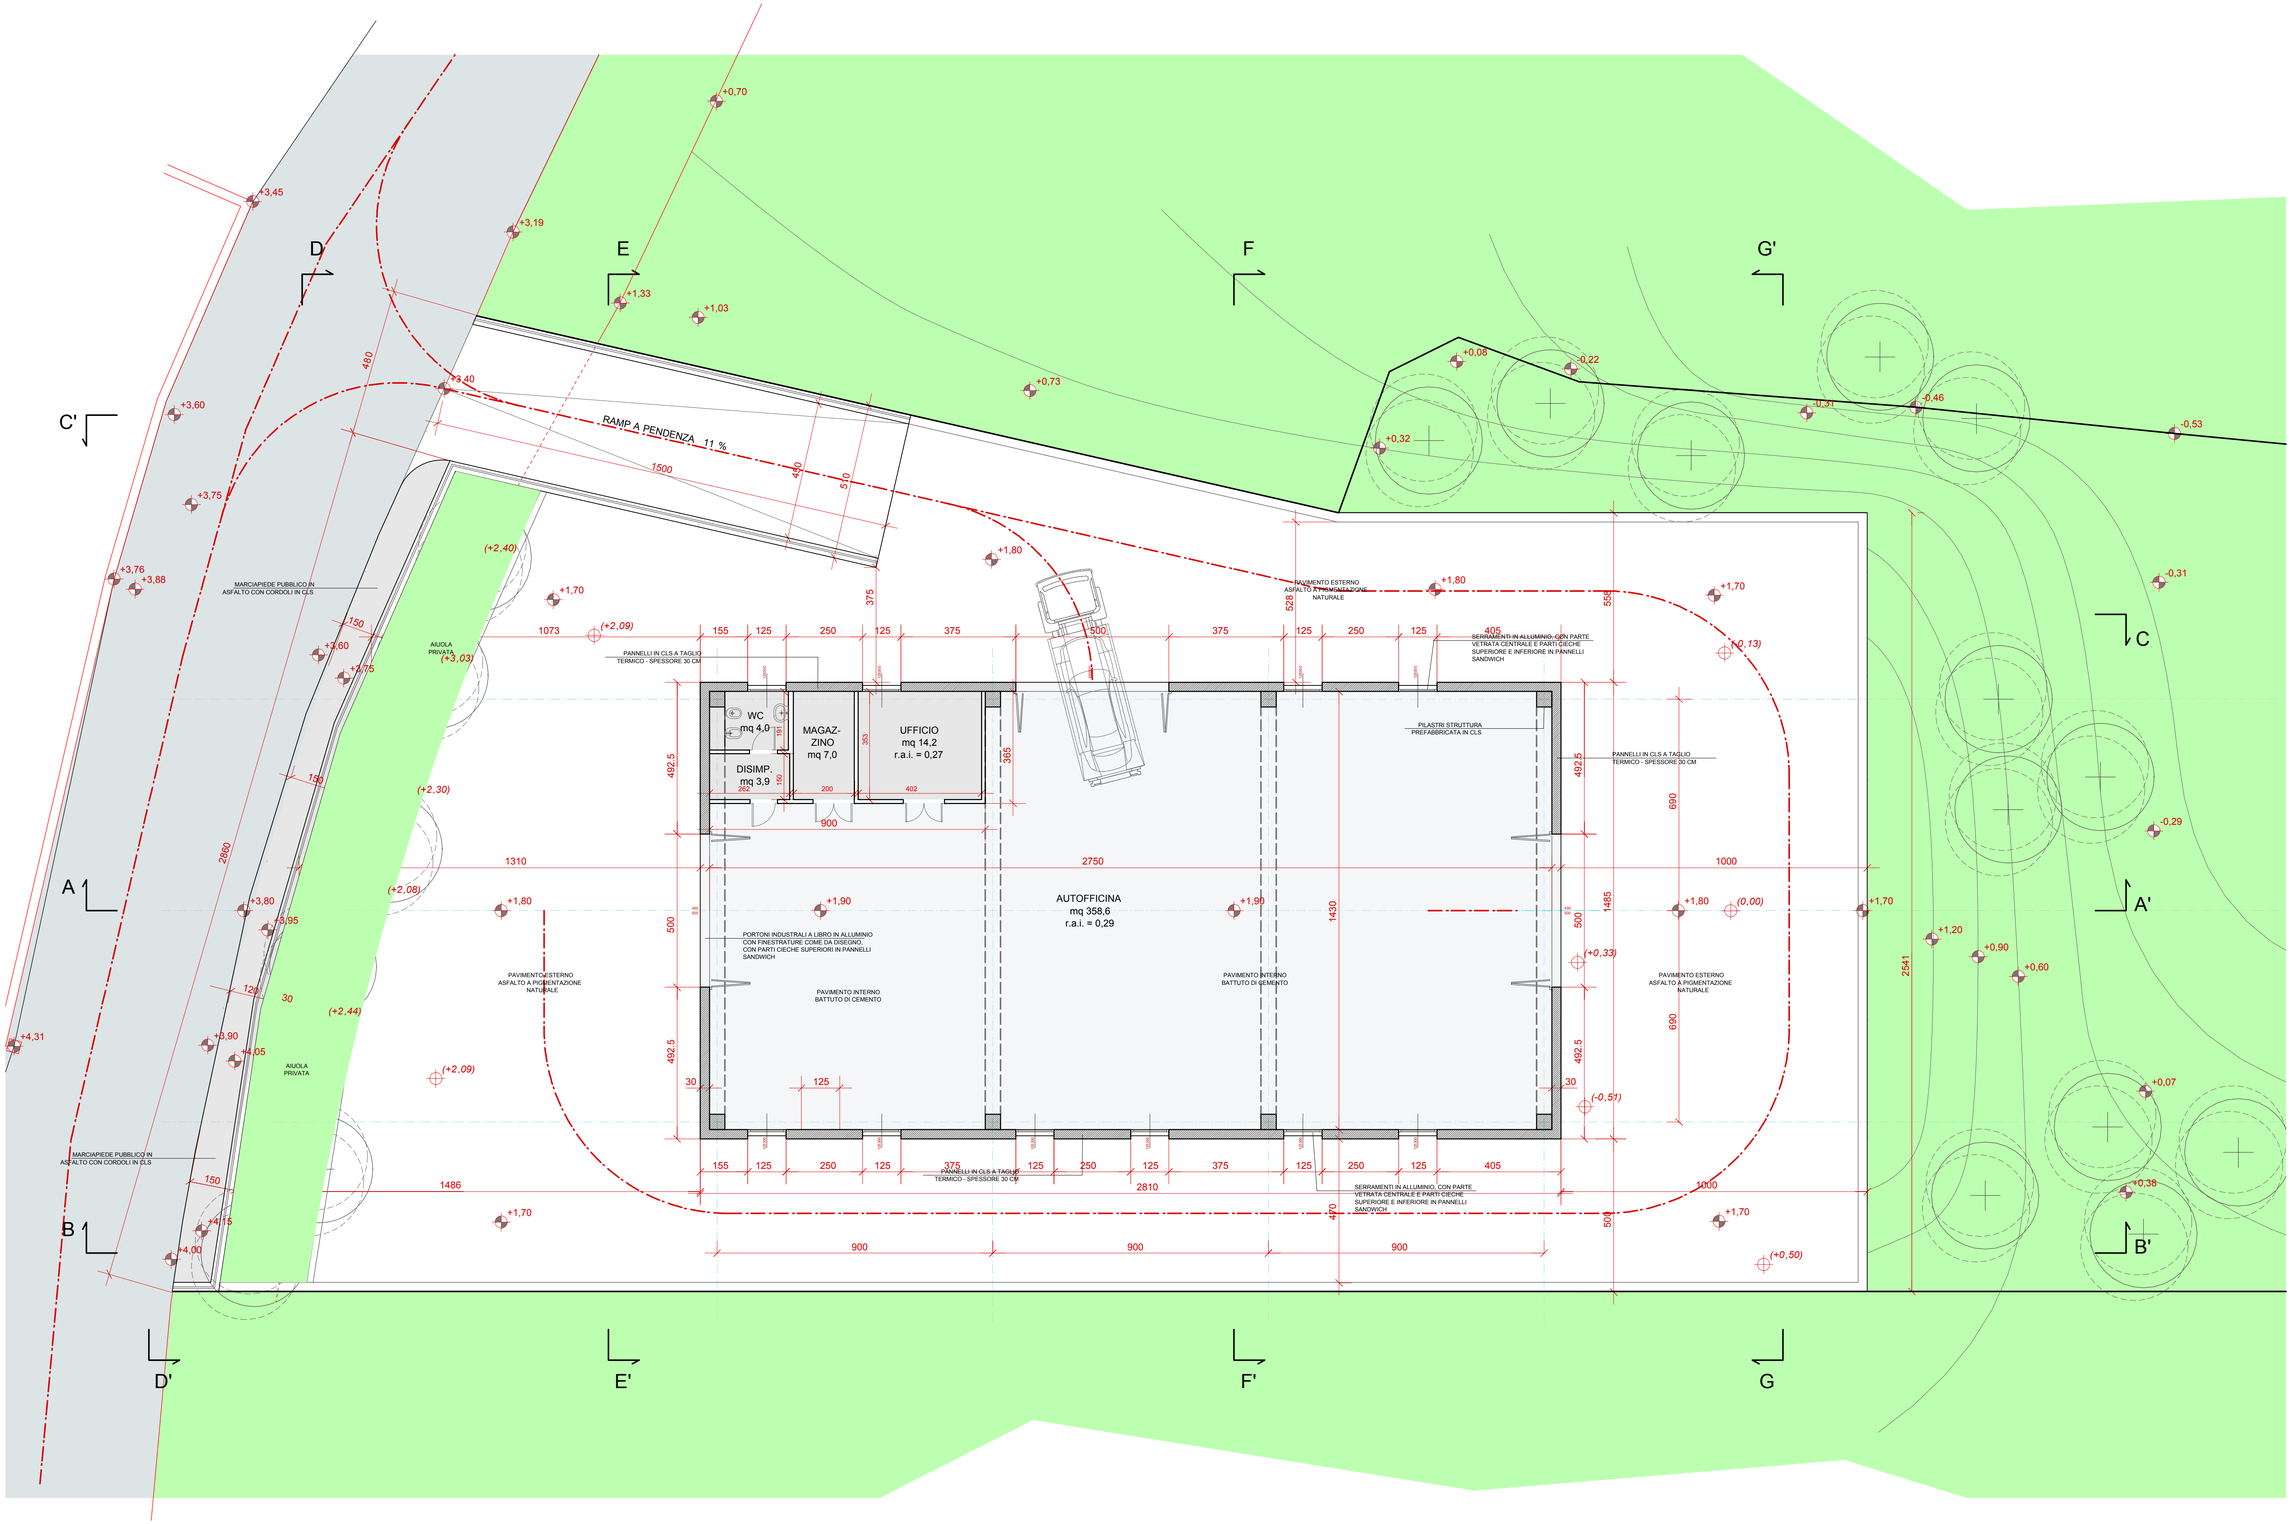


PROGETTO DI VARIANTE - PIANTA PIANO TERRA

Committente :

OFFICINA GERMANO

Via Contei 77 - Pallare (SV)
P.IVA 00990700098

Oggetto :

NUOVO EDIFICIO AD USO ARTIGIANALE IN VIA CONTEI A PALLARE

PROGETTO DI VARIANTE

- ☐ PROGETTO PRELIMINARE
- ☒ PROGETTO DEFINITIVO
- ☐ PROGETTO ESECUTIVO

Titolo elaborato:

PIANTA PIANO TERRA
in variante

- ☐ STATO ATTUALE
- ☒ PROGETTO
- ☐ CONFRONTO

SCALA	1:100
DATA	luglio 2019

Cliente	Incarico	Tav.
GRM	02	VA-C-06

MODIFICHE

n°	data	descrizione
1	21.7.2019	aggiornamento elaborati
2		
3		
4		
5		

Progetto architettonico-generale:

GALLARATI ARCHITETTI

ARCH. MARIO GALLARATI

Via Nizza 7/4 sc.d
16145 - GENOVA
tel.+39.010.8985248 - fax: +39.010.8607519
e.mail: info@gallaratiarchitetti.com
website: www.gallaratiarchitetti.com