



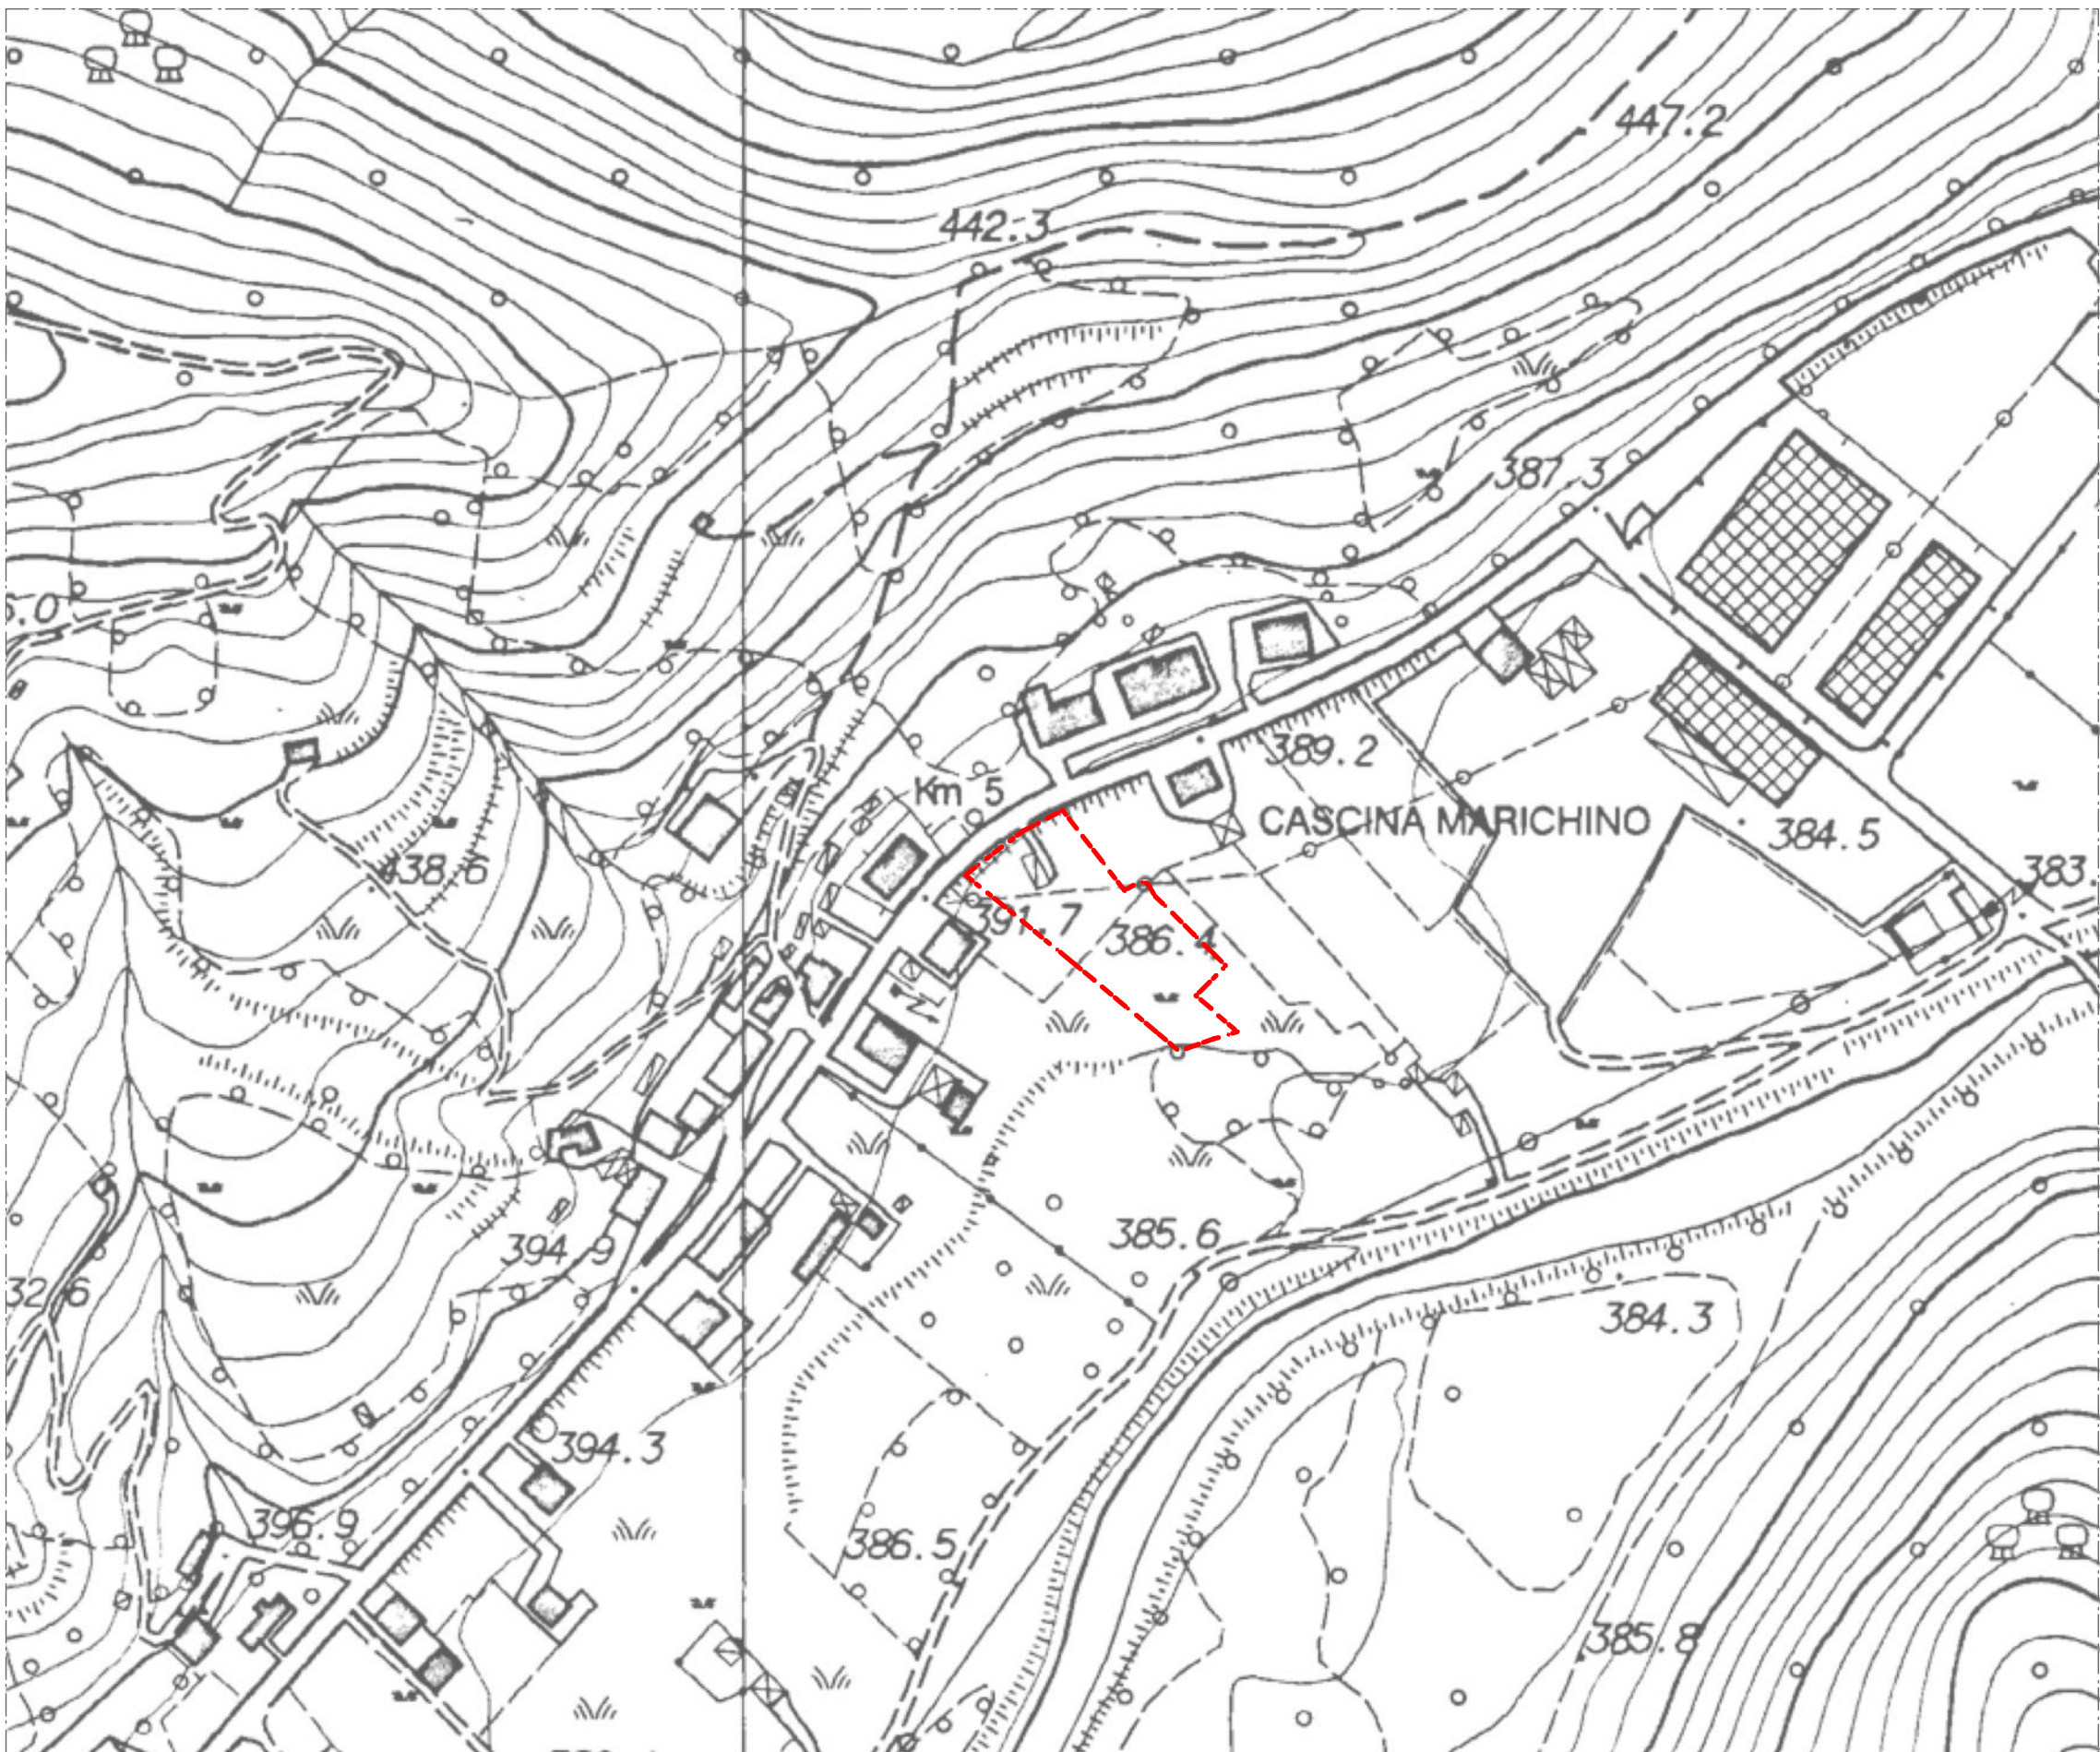


INDIVIDUAZIONE LOTTO DI PROPRIETA' SU CARTA TECNICA REGIONALE (1:2000)

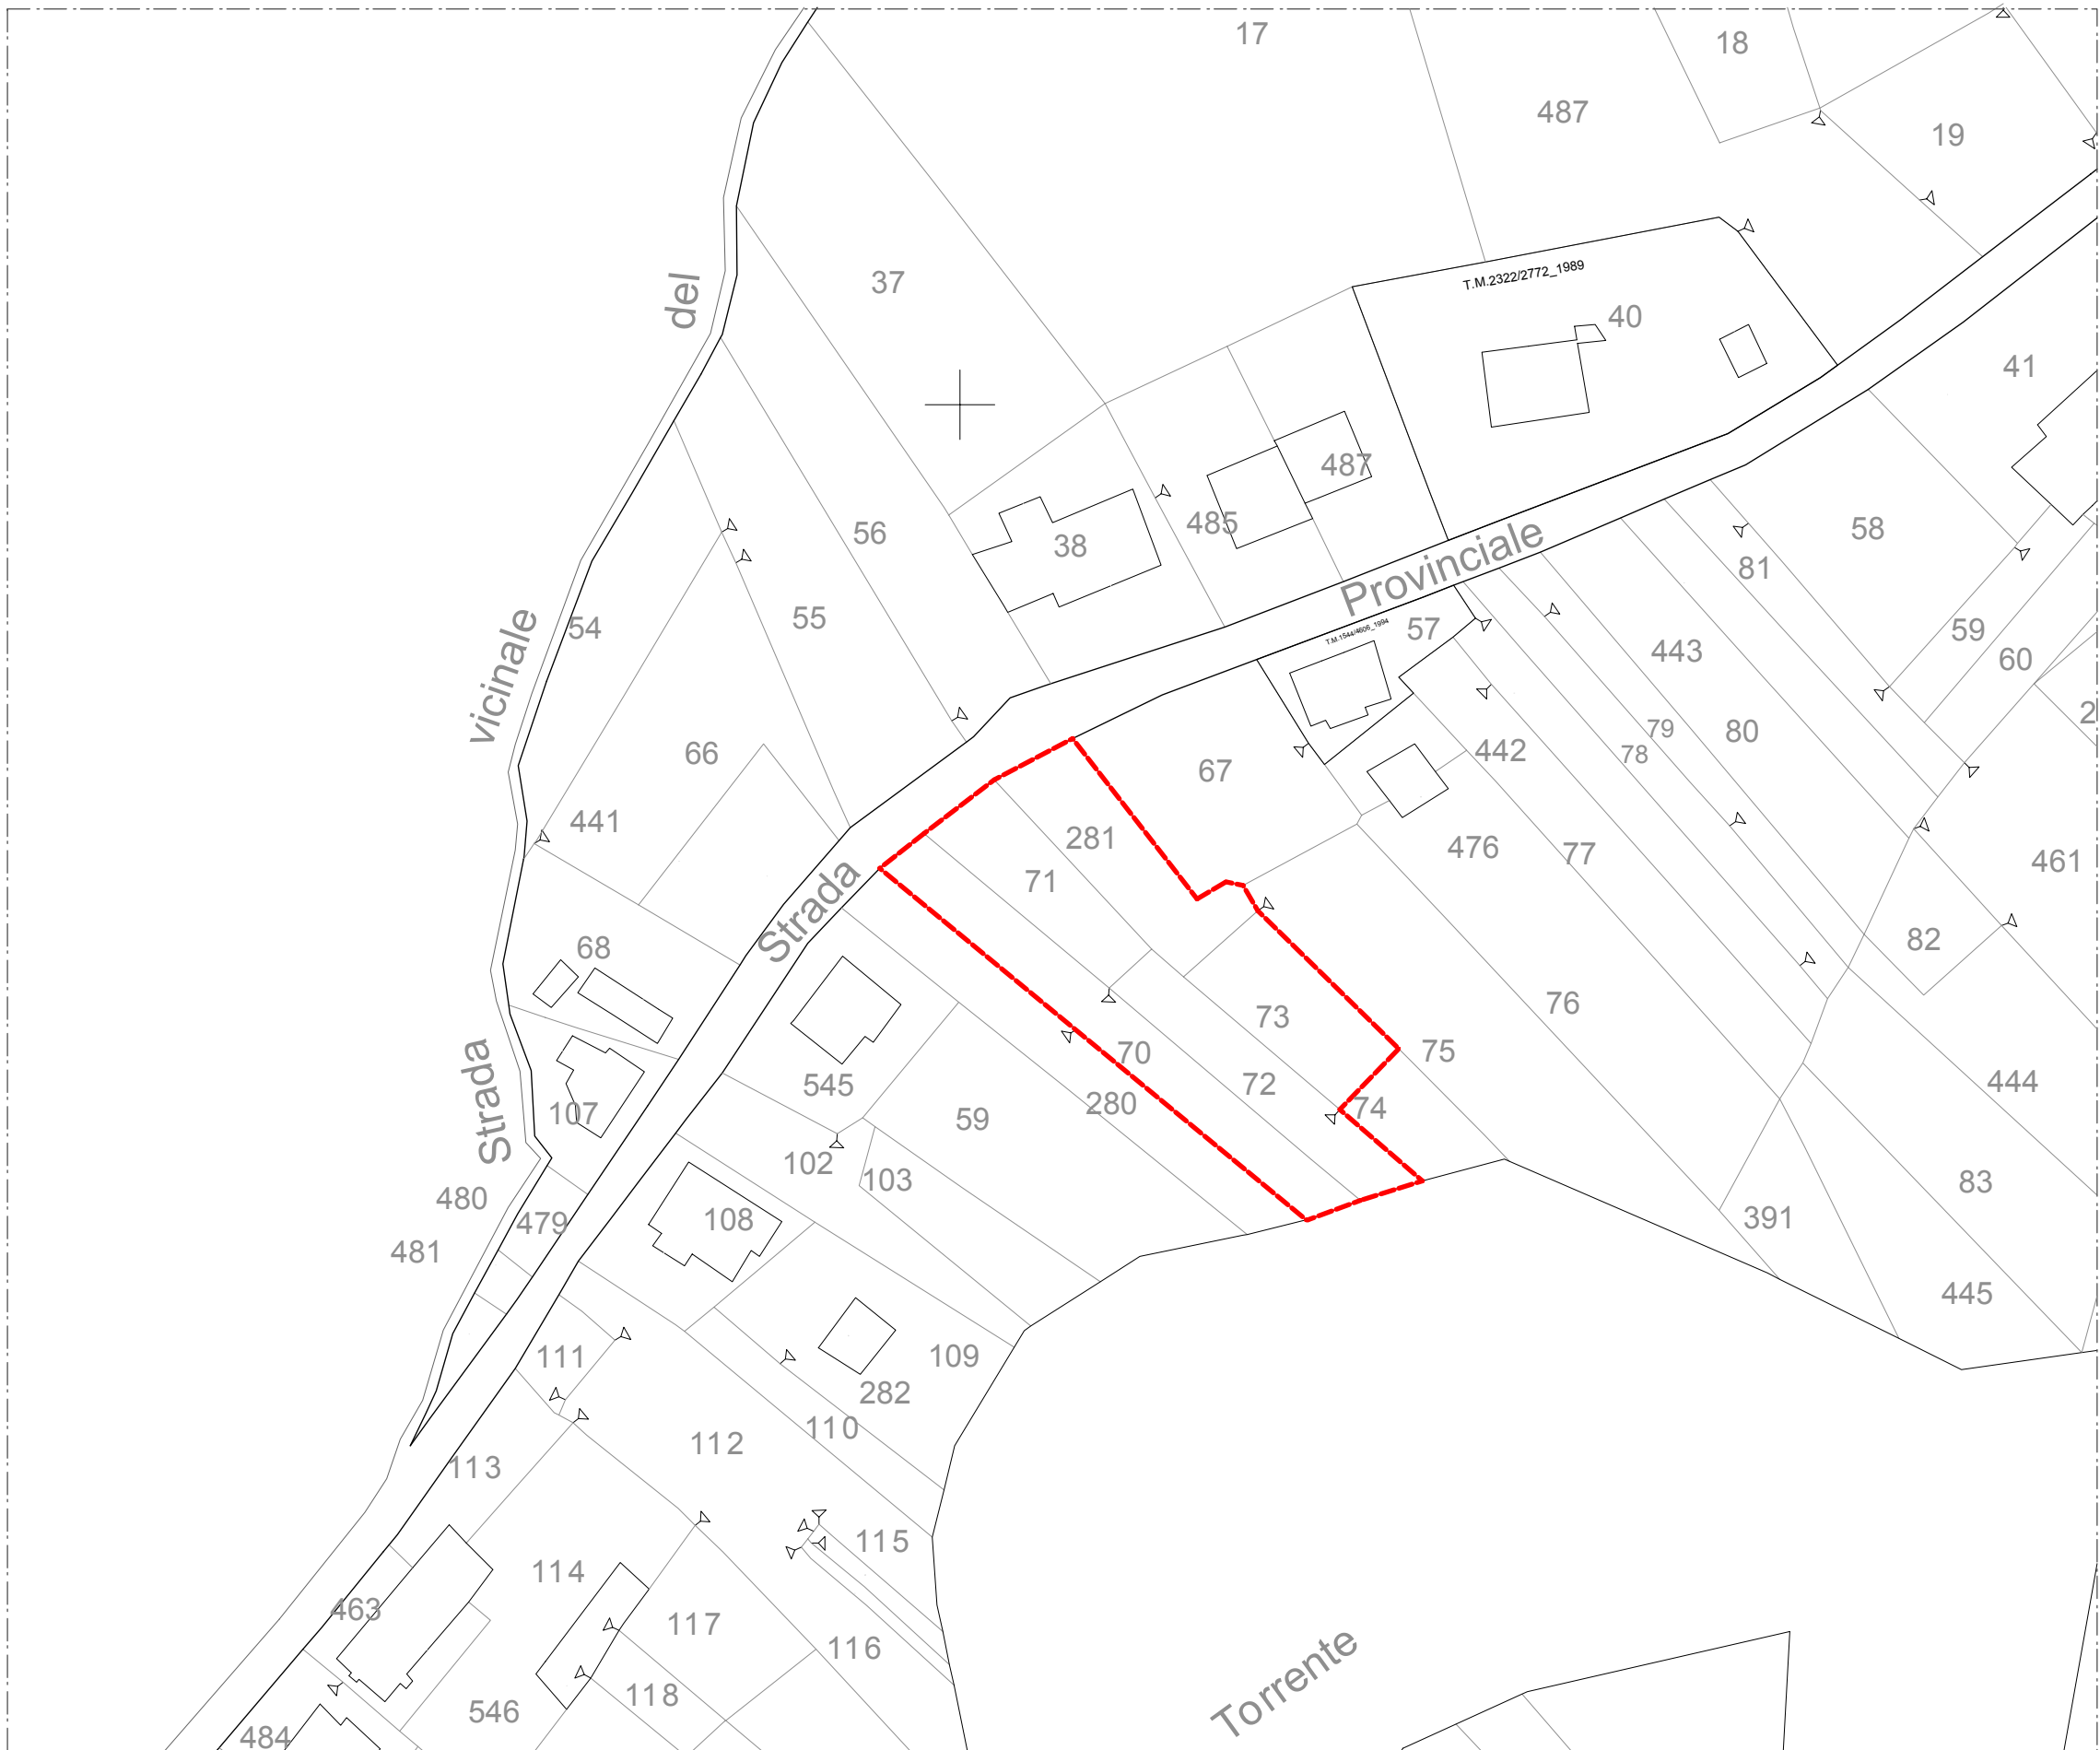

INDIVIDUAZIONE LOTTO DI PROPRIETA' SU MAPP A CATASTALE (1:1000)



PLANIMETRIA CON SOVRAPPOSIZIONE LIMITI STRUMENTI URBANISTICI - PTCP
COME DA PROGETTO AUTORIZZATO

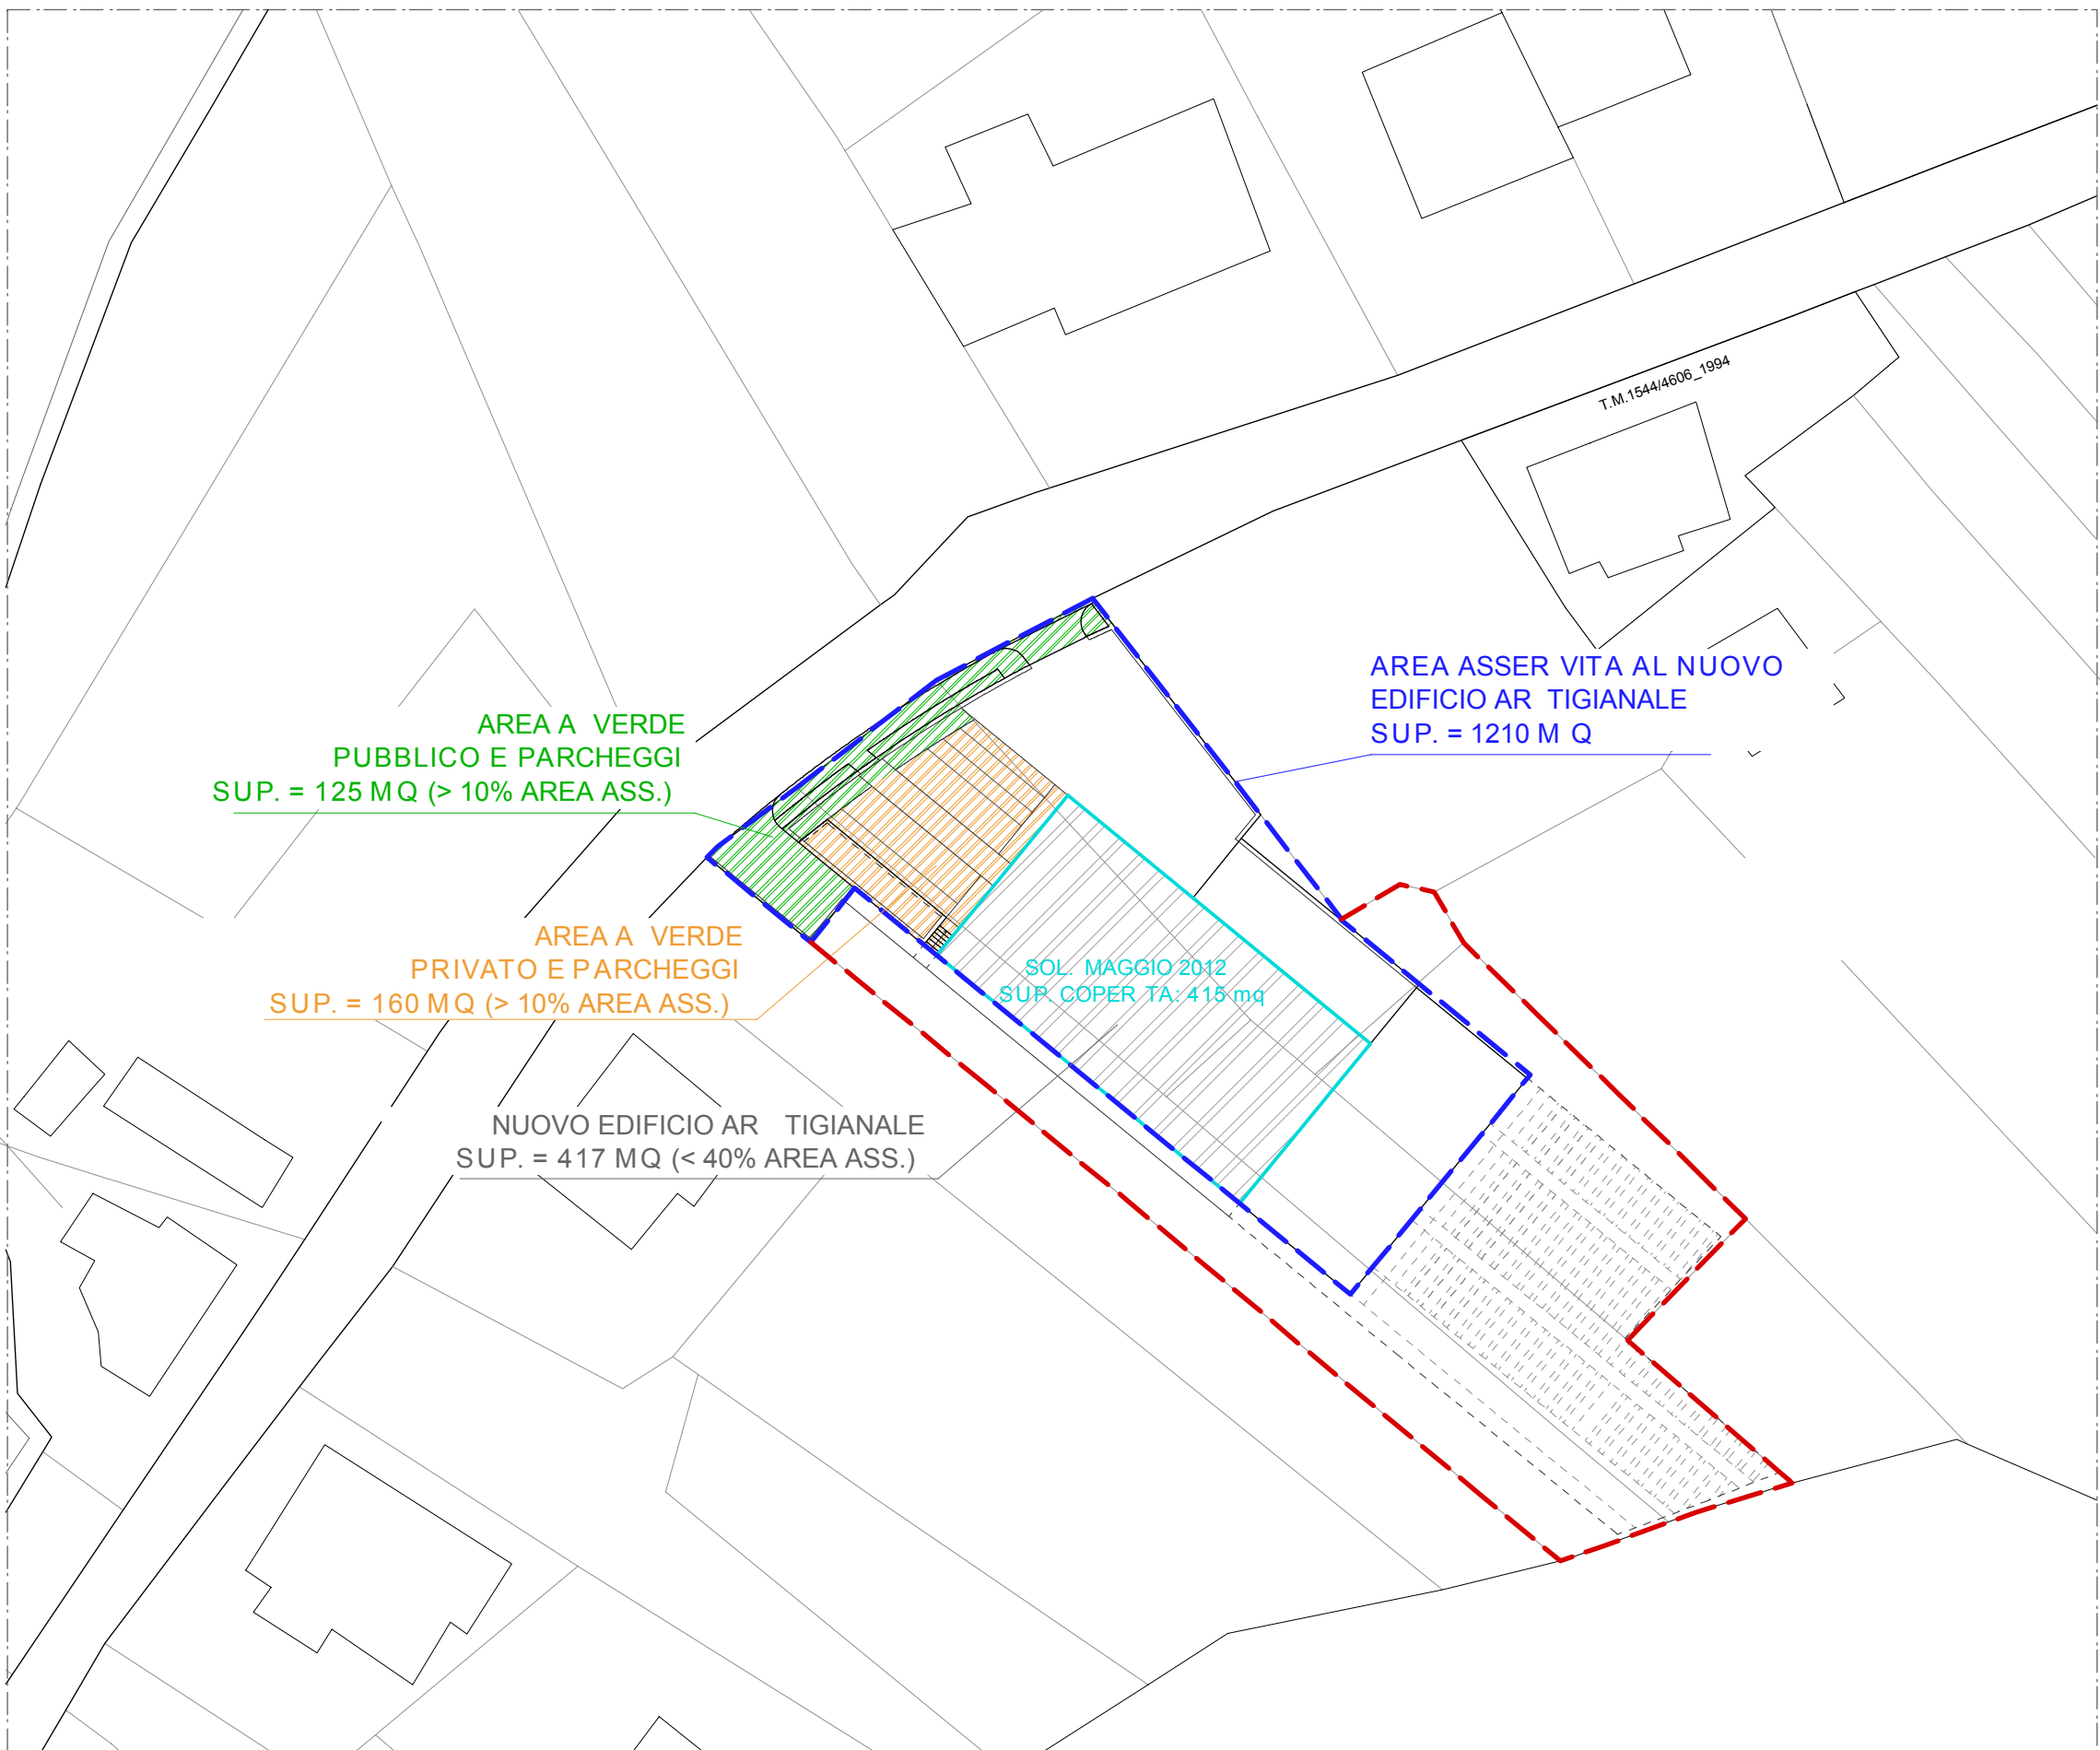

PLANIMETRIA CON INDICAZIONE STANDARD URBANISTICI
COME DA PROGETTO AUTORIZZATO (1:500)

Committente :

OFFICINA GERMANO
Via Contei 77 - Pallare (SV)
P.IVA 00990700098

Oggetto :

**NUOVO EDIFICIO AD
USO ARTIGIANALE IN
VIA CONTEI A PALLARE**

**PROGETTO DI
VARIANTE**

☐ PROGETTO PRELIMINARE
☒ PROGETTO DEFINITIVO
☐ PROGETTO ESECUTIVO

Titolo elaborato:
PLANIMETRIE DI INQUADRAMENTO

☐ STATO ATTUALE
☐ PROGETTO
☐ CONFRONTO

SCALA 1:2000 - 1:1000 - 1:500
DATA luglio 2019
Cliente Incarico Tav.
GRM 02 01

MODIFICHE

n°	data	descrizione
1		
2		
3		
4		
5		

Progetto architettonico-generale:
GALLARATI ARCHITETTI
ARCH. MARIO GALLARATI
Via Nicco 714 sc.d
10145 - GENOVA
tel. +39 010 886248 - fax +39 010 8607519
e-mail: info@gallaratiarchitetti.com
website: www.gallaratiarchitetti.com