




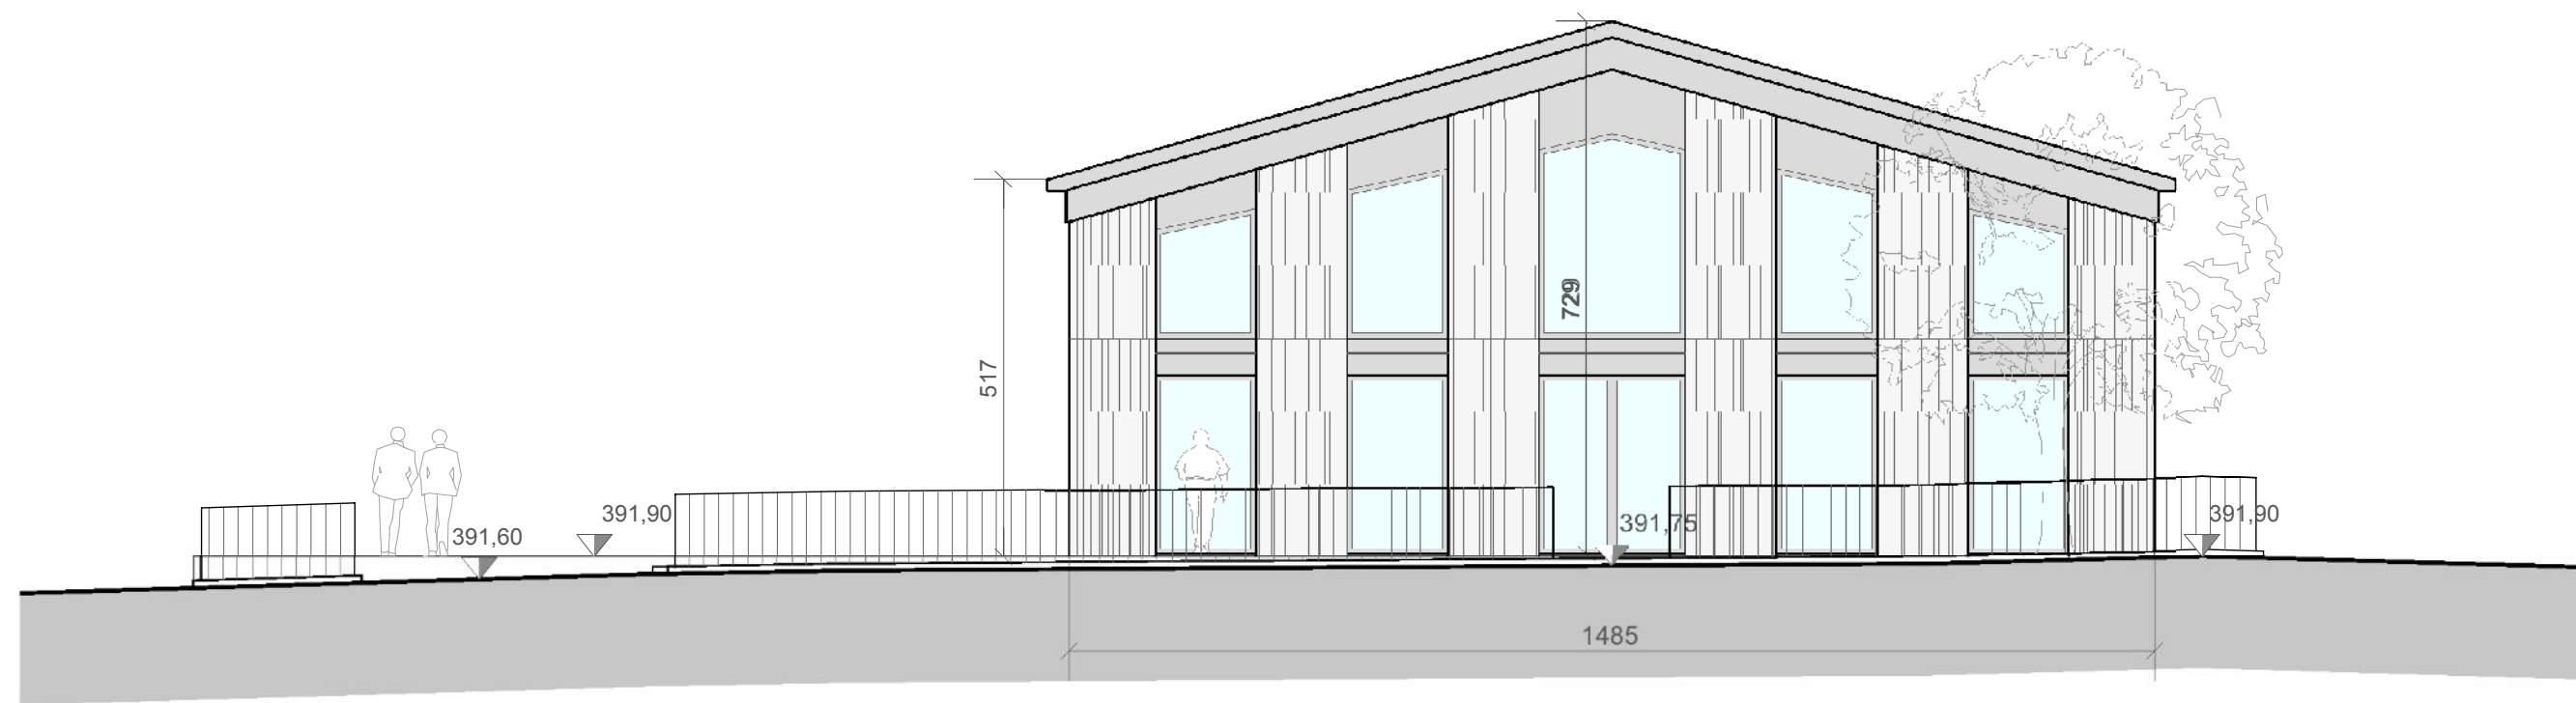


SEZIONE DD'

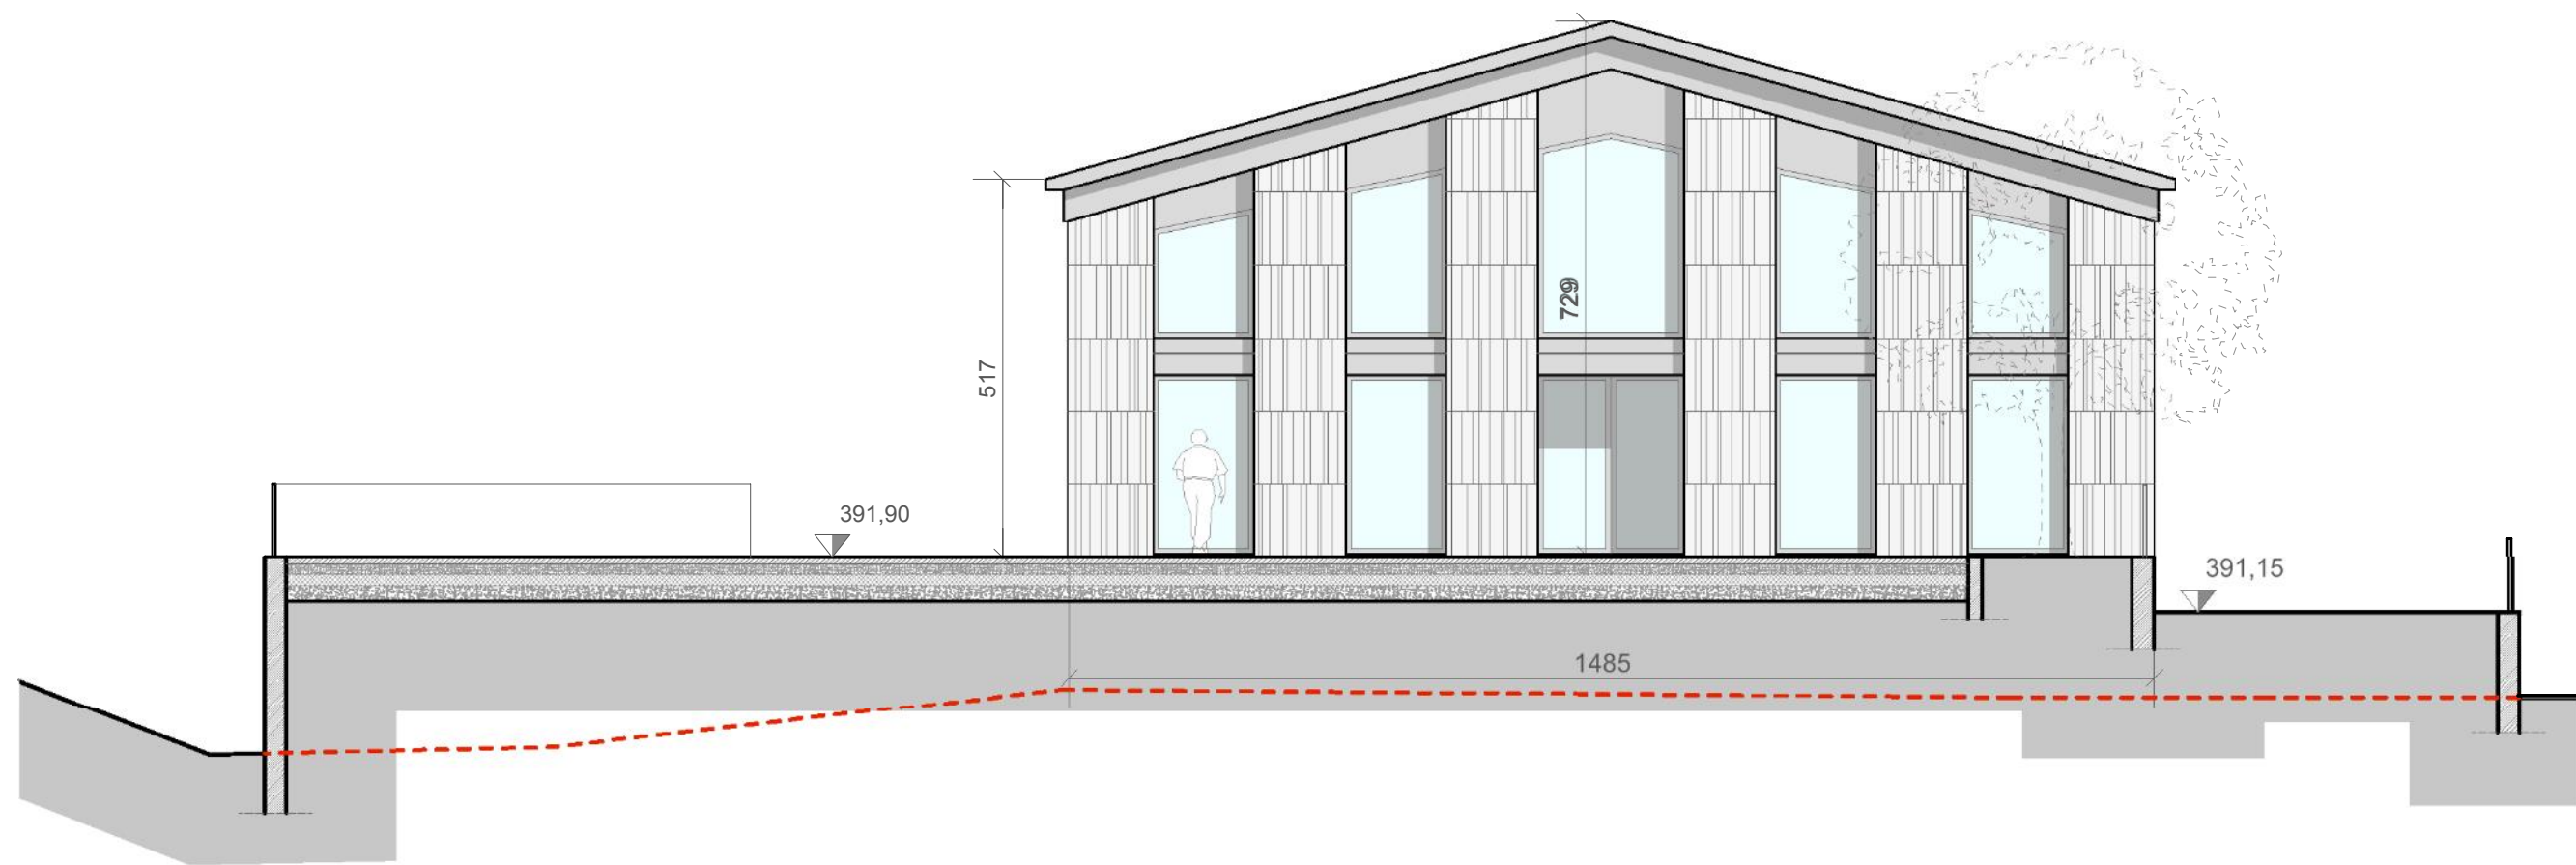


SEZIONE EE'

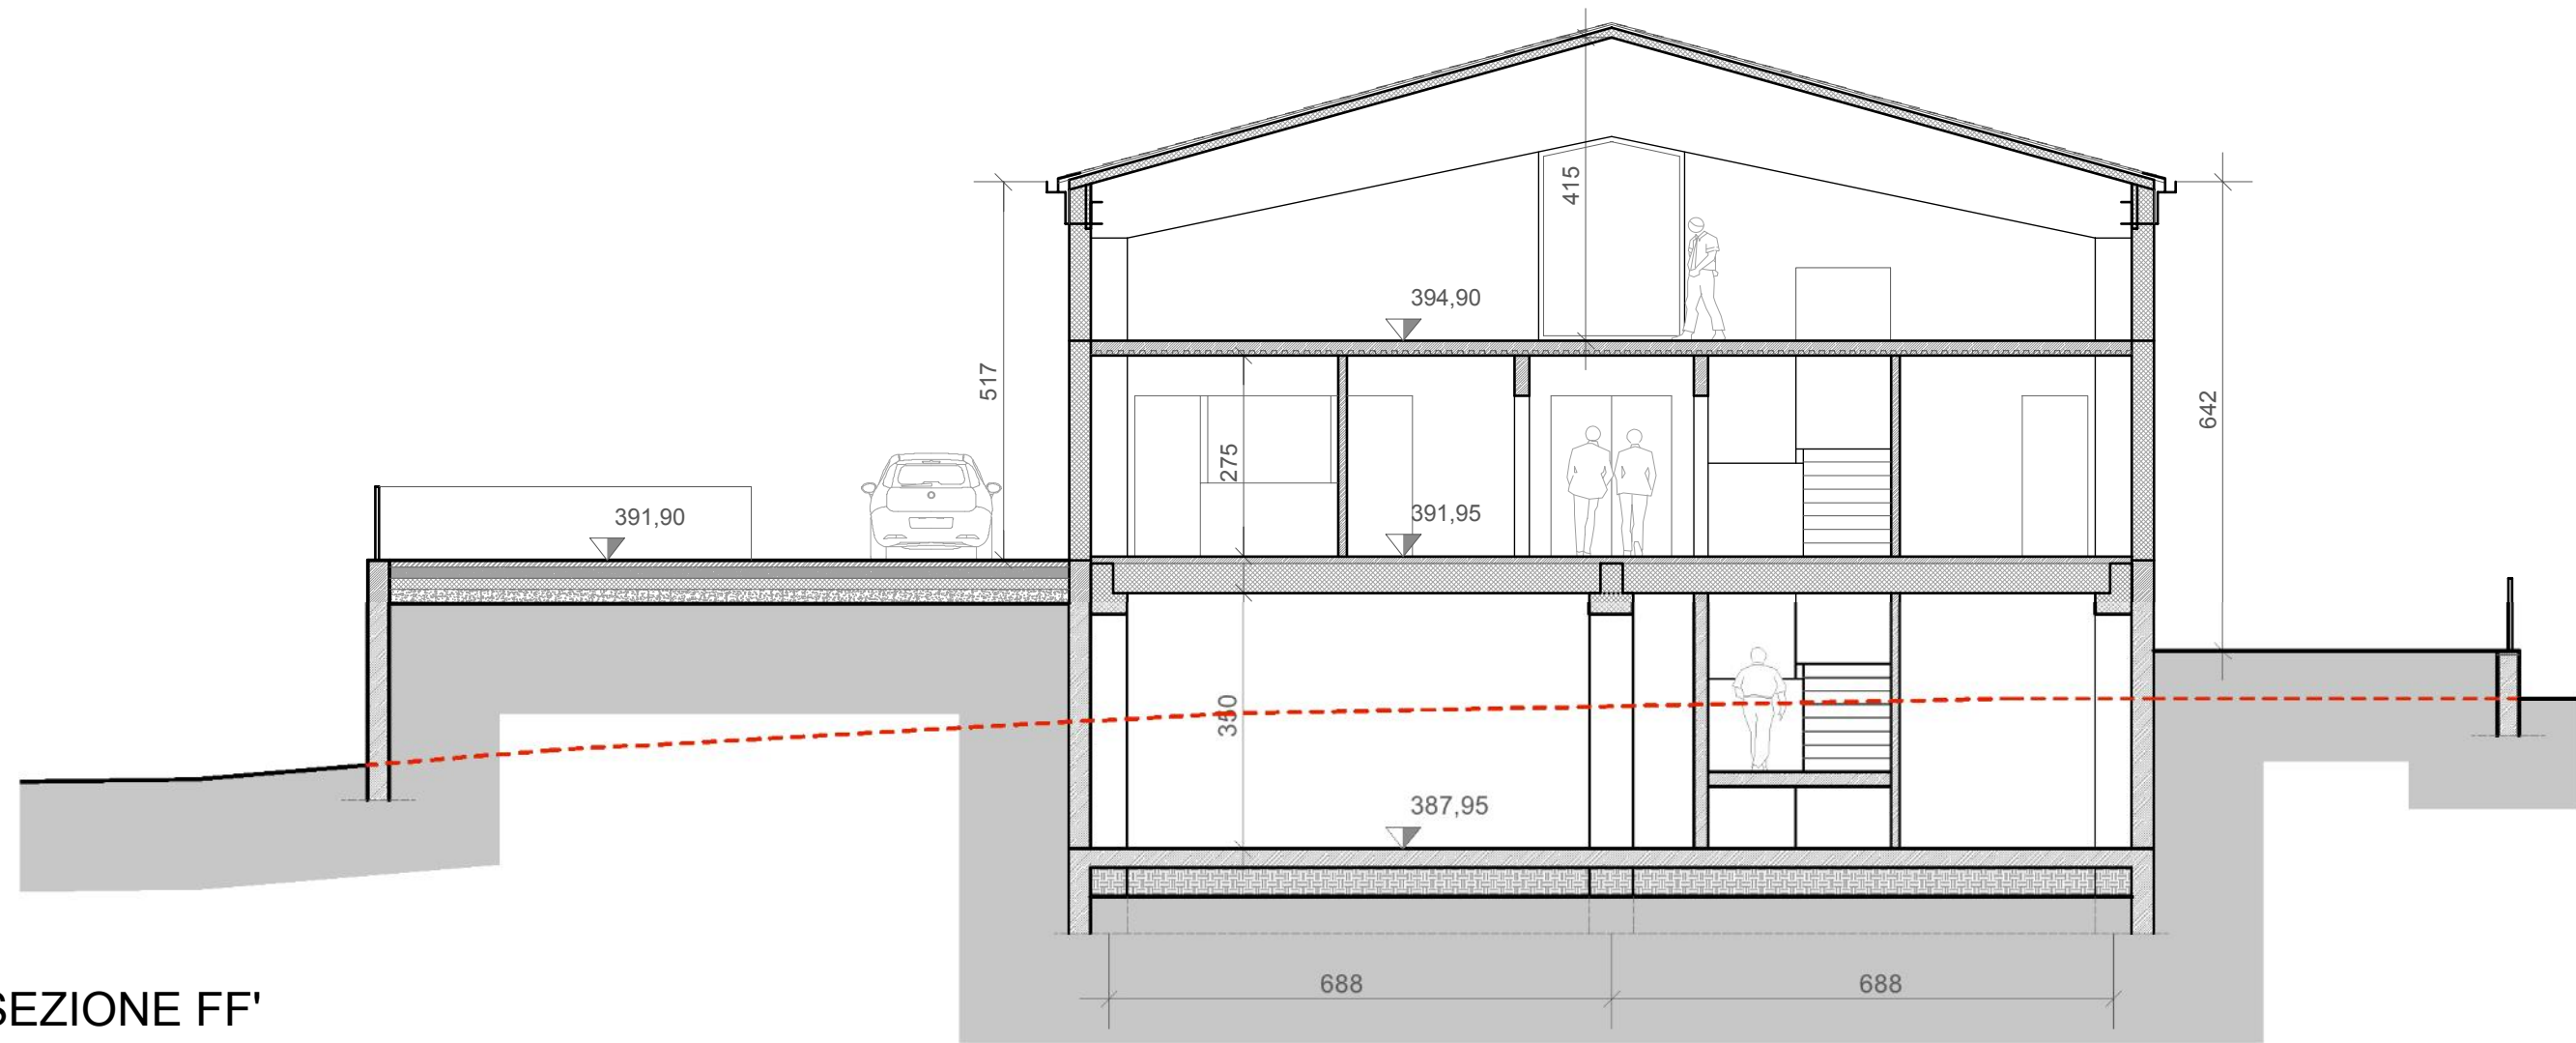


SEZIONE FF'

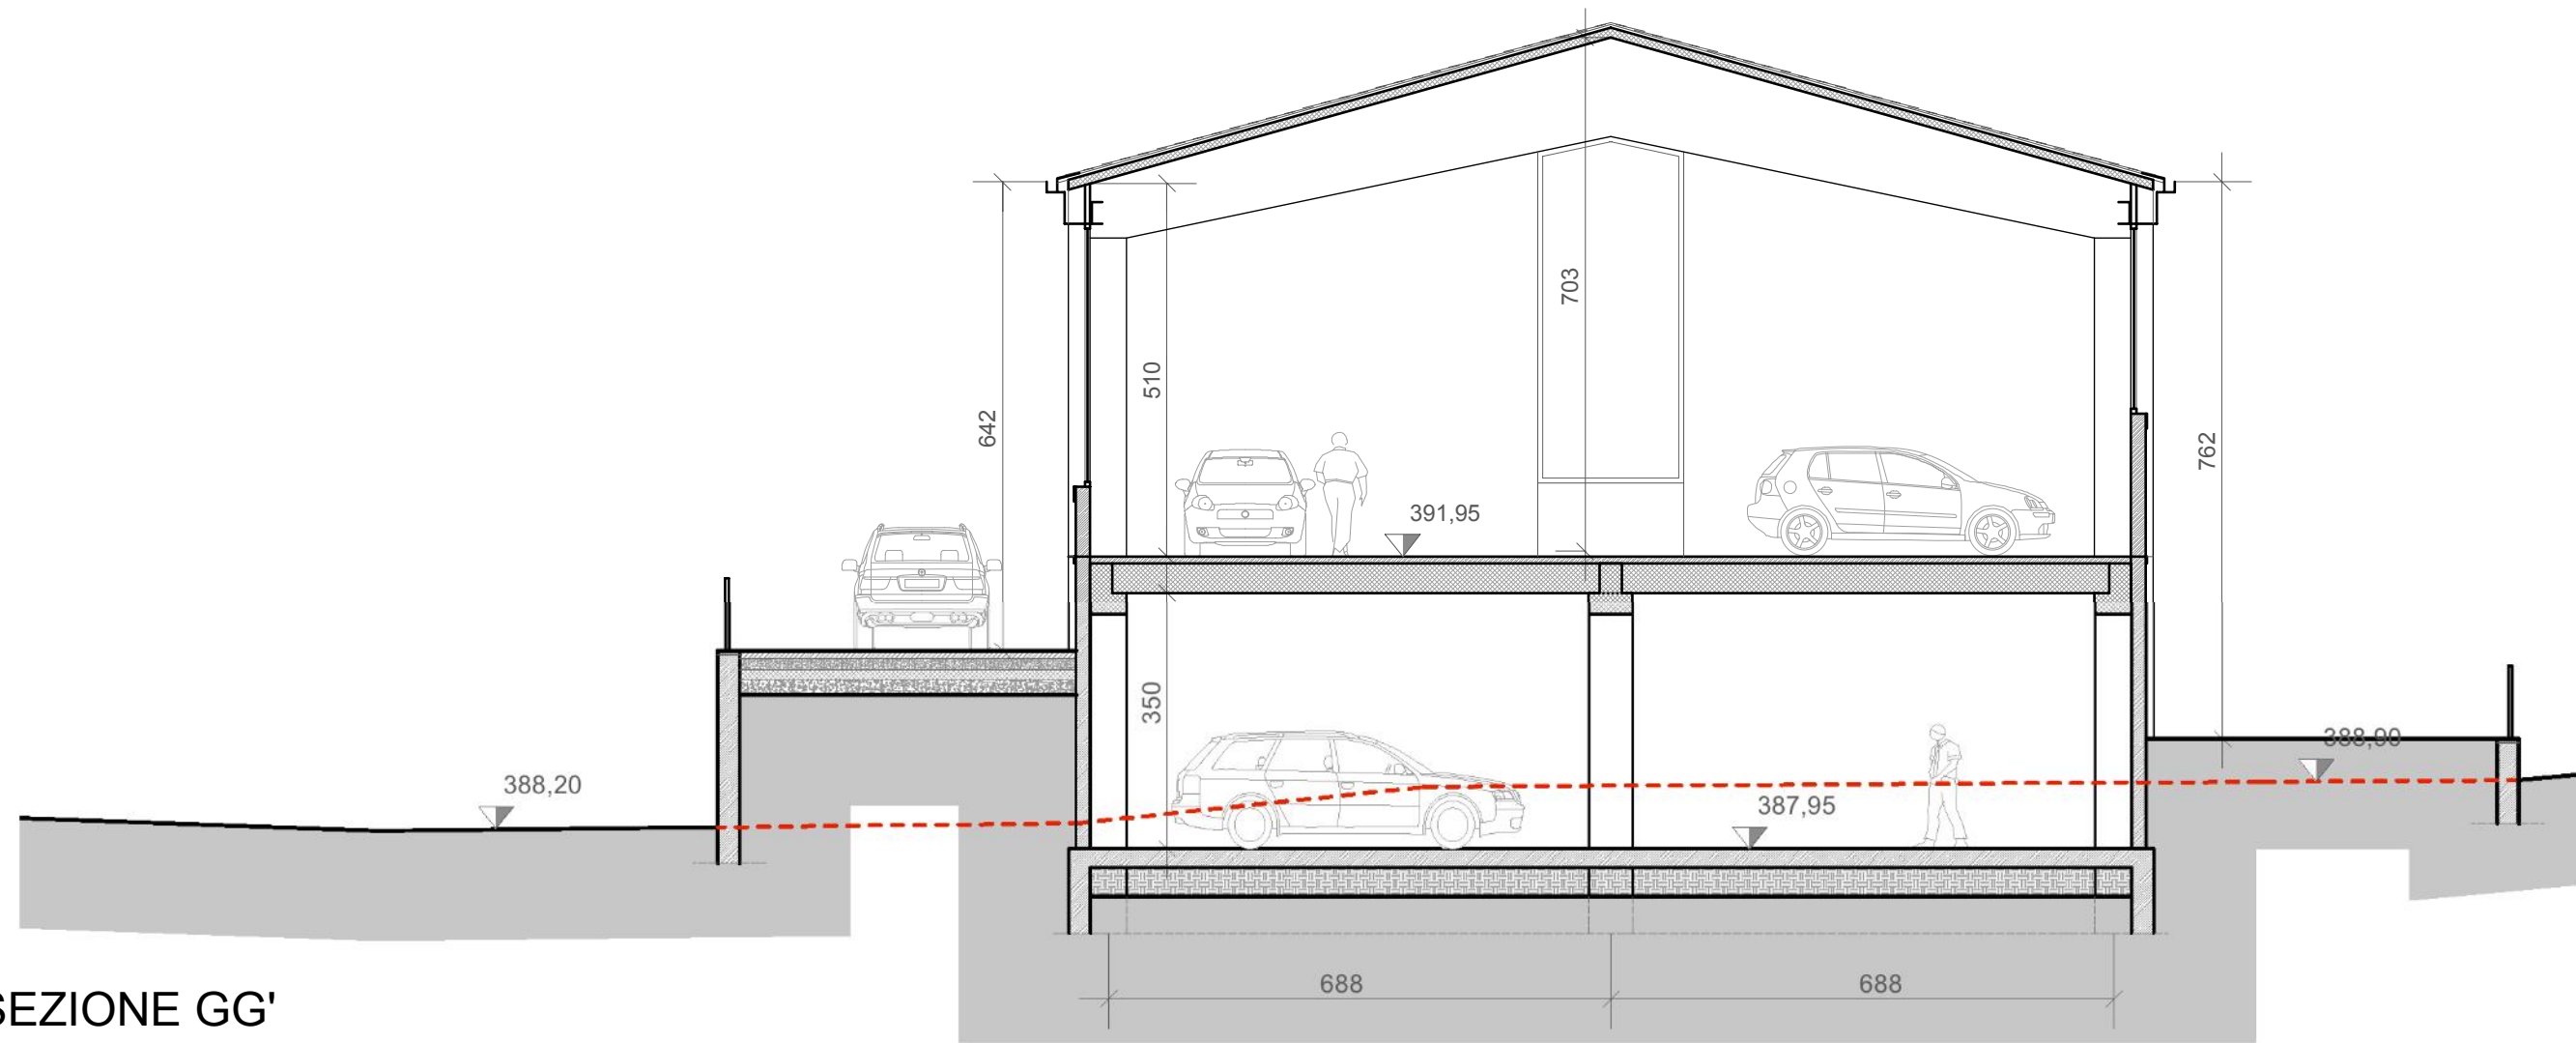

SEZIONE GG'

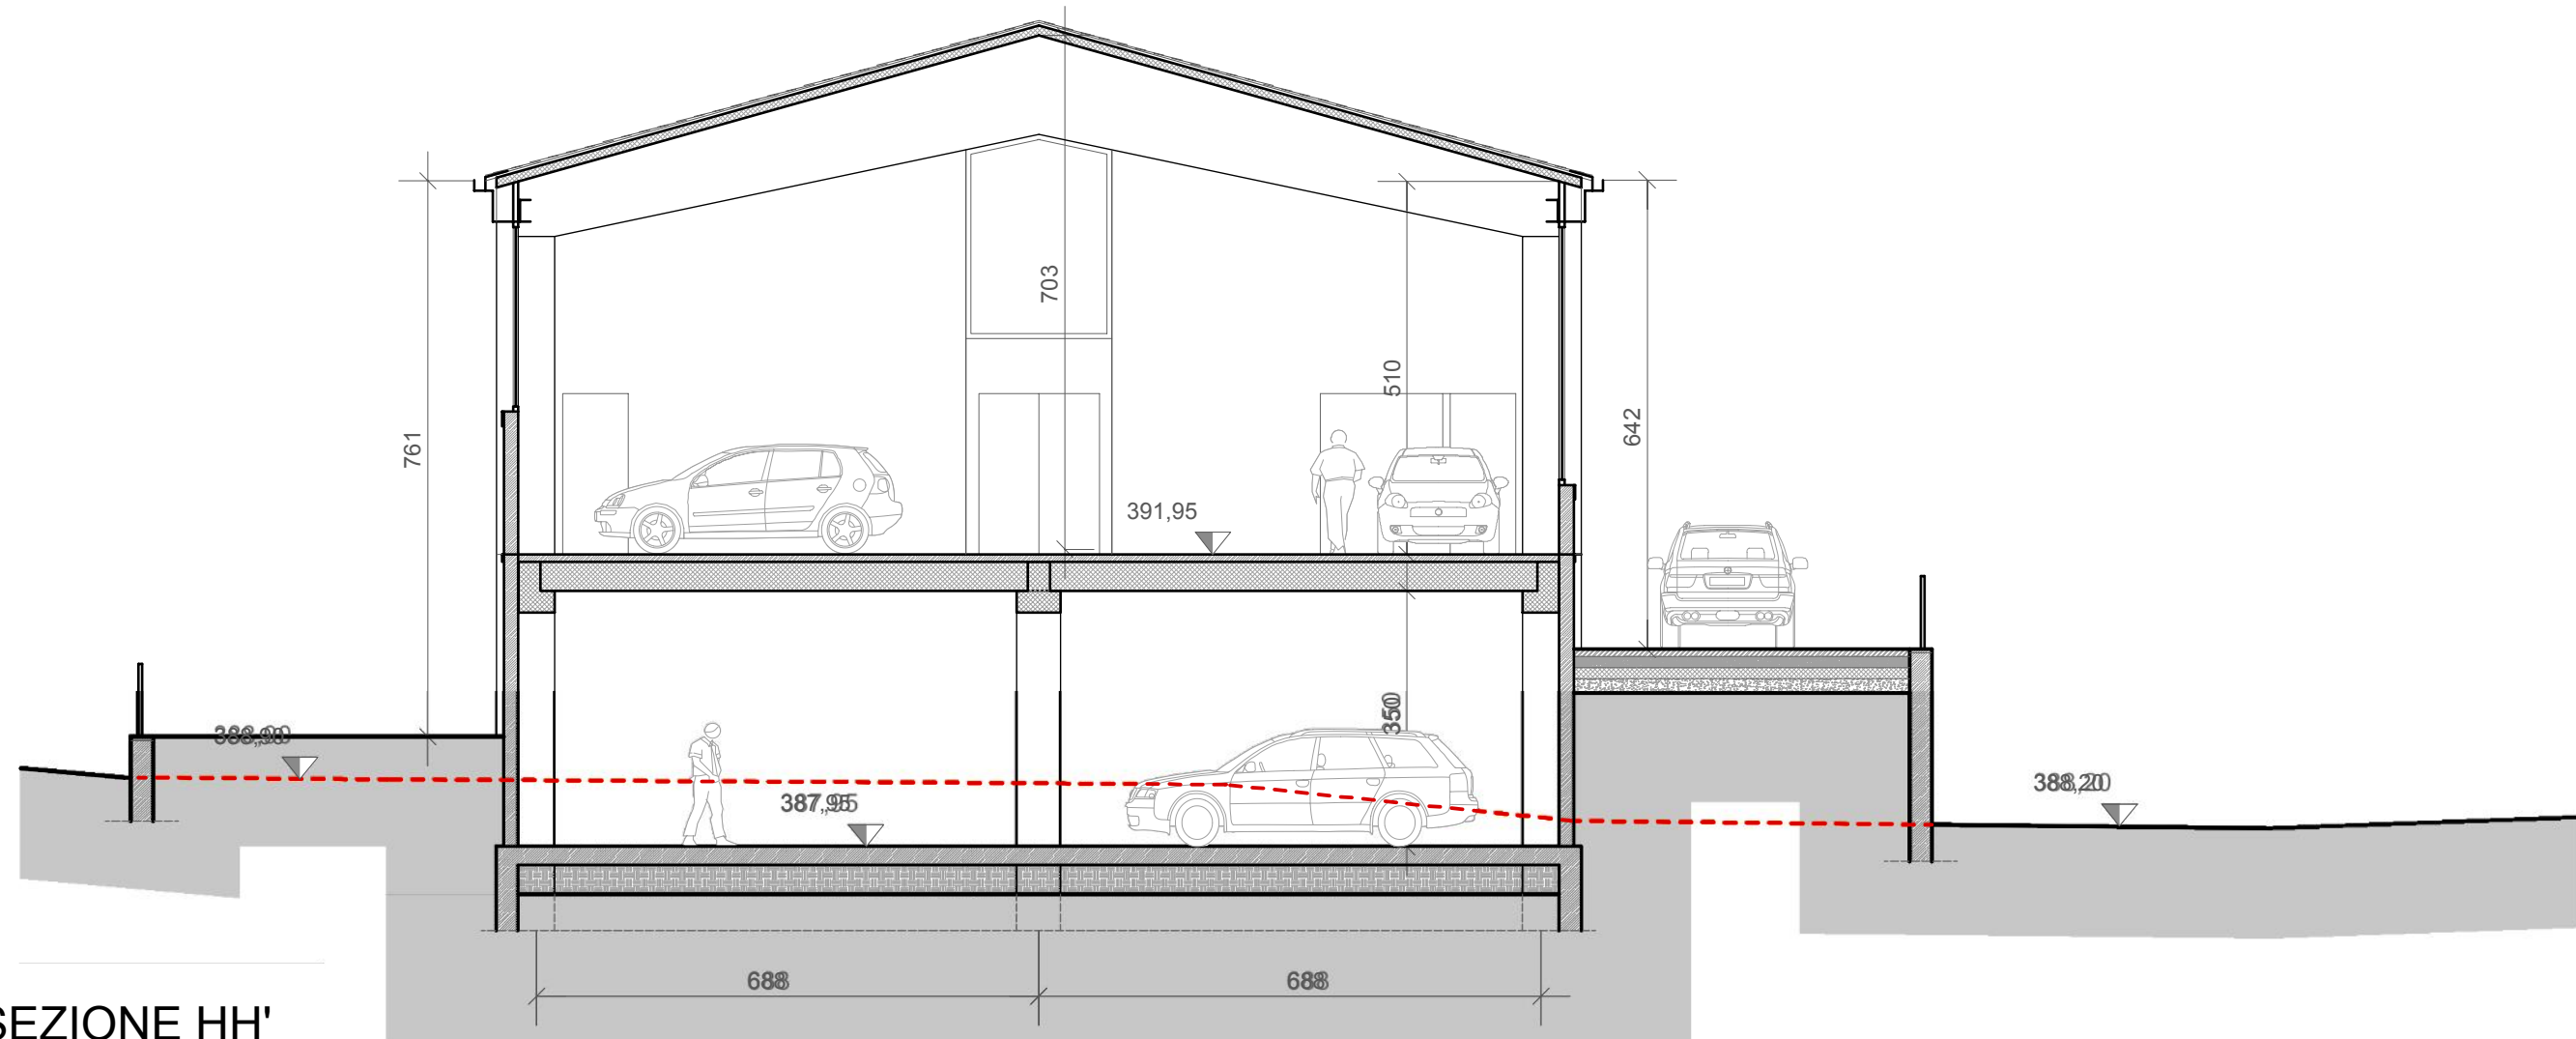

SEZIONE HH'

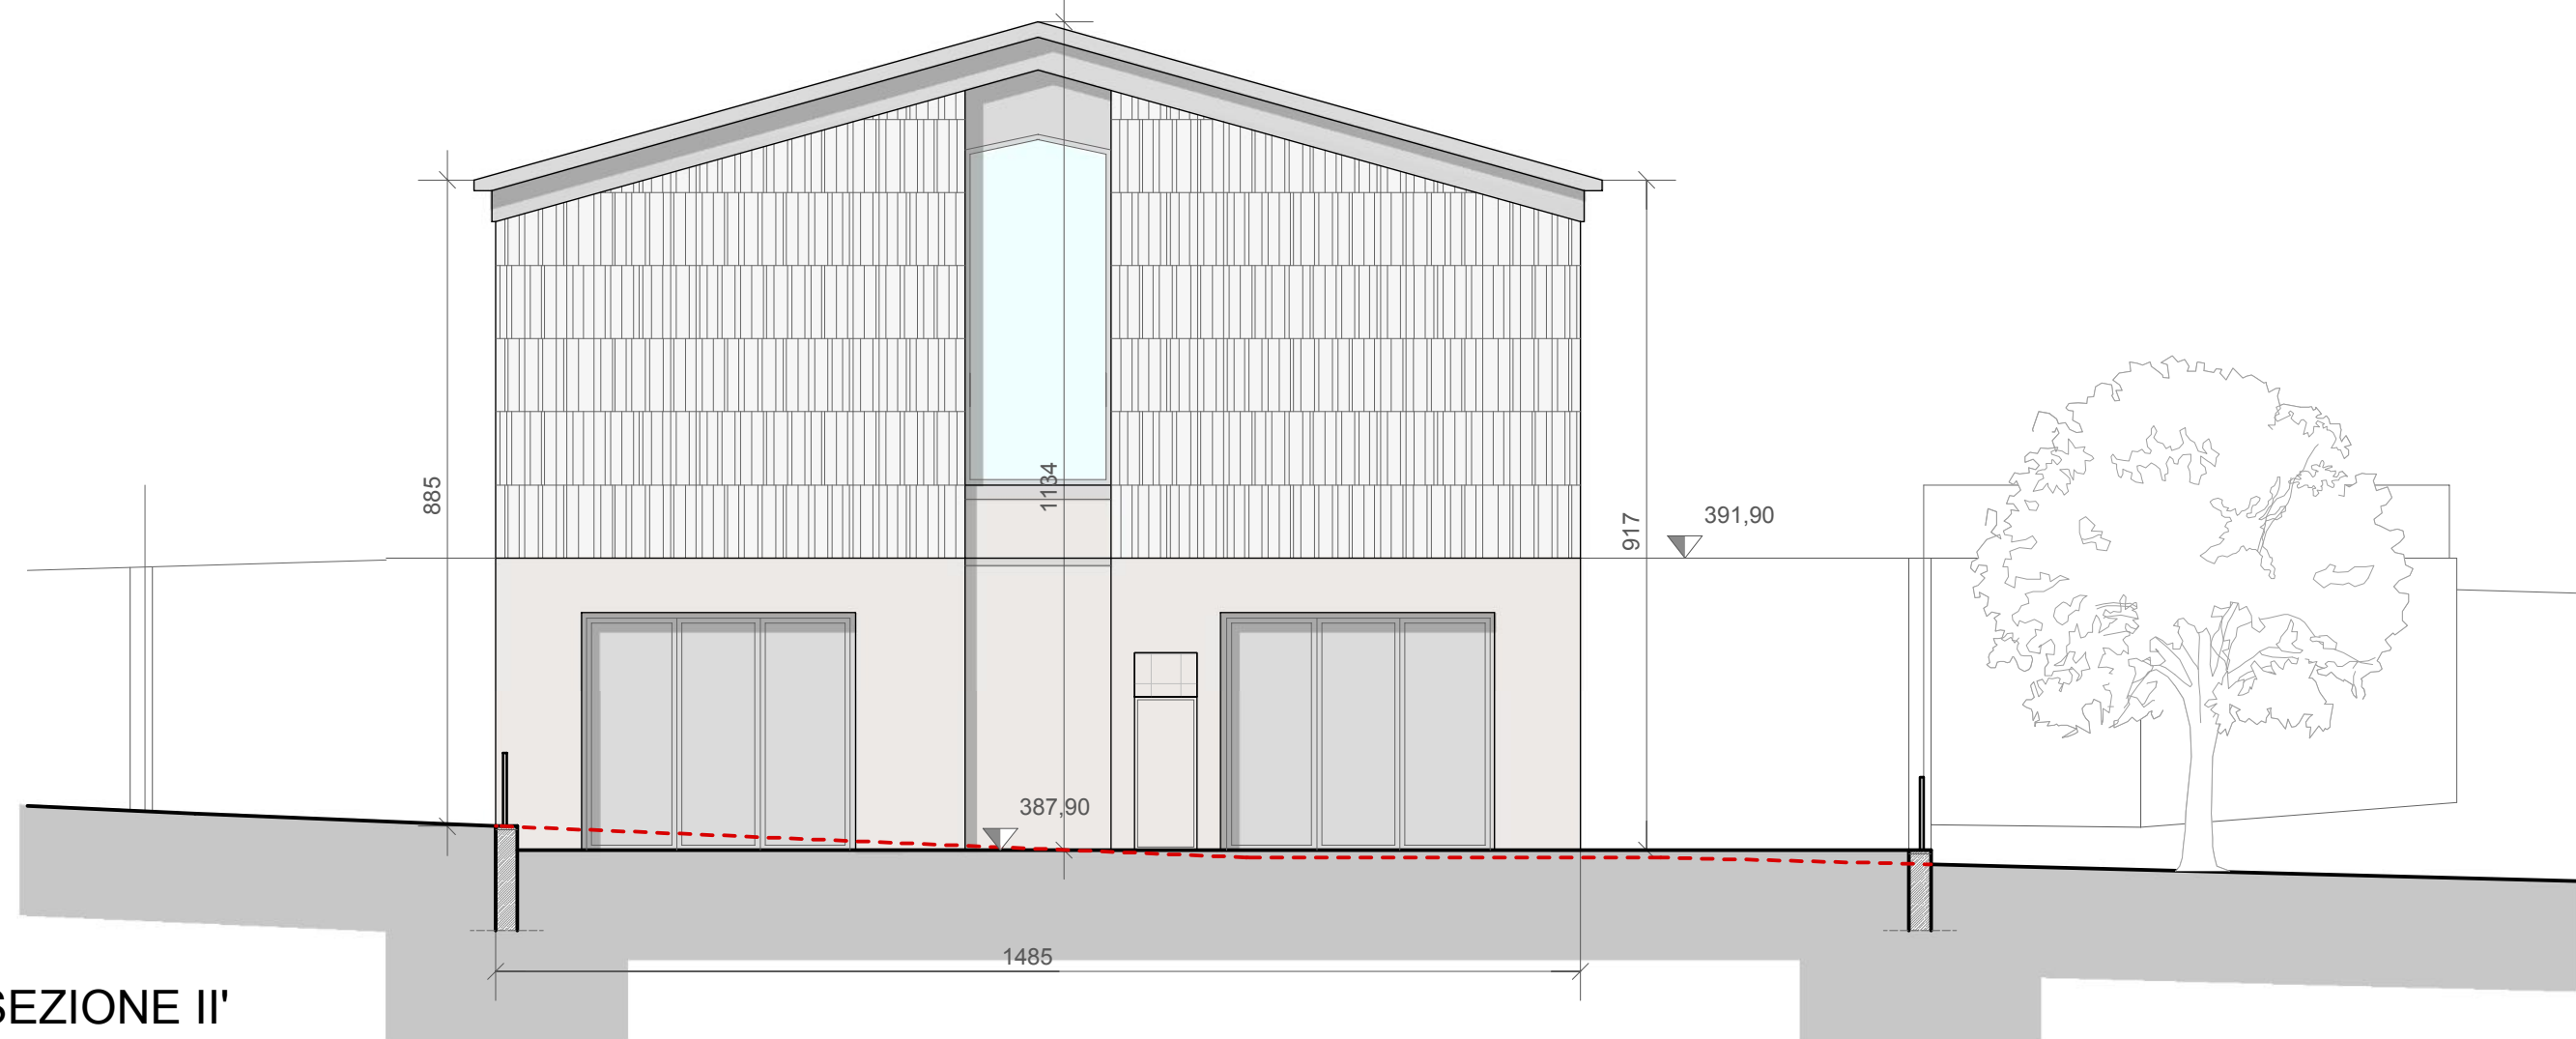

SEZIONE II'

SEZIONI TRASVERSALI DI PROGETTO CON SOVRAPPOSIZIONE SOLUZIONE GIUGNO 2011 - SCALA 1:100

Committente :
OFFICINA GERMANO
 Via Contei 77 - Pallare (SV)
 P.IVA 0099070098

Oggetto :
**NUOVO EDIFICIO AD
 USO ARTIGIANALE IN
 VIA CONTEI A PALLARE**

**PROGETTO DI
 VARIANTE**

☐ PROGETTO PRELIMINARE
☒ PROGETTO DEFINITIVO
☐ PROGETTO ESECUTIVO

Titolo elaborato:
SEZIONI TRASVERSALI
 come da progetto autorizzato

☐ STATO ATTUALE
☐ PROGETTO
☐ CONFRONTO

SCALA 1:100
 DATA luglio 2019

Cliente	Incarico	Tav.
GRM	02	05

n°	data	descrizione
1		
2		
3		
4		
5		

Progetto architettonico-generale:
GALLARATI ARCHITETTI
 ARCH. MARIO GALLARATI

Via Nizza 74 sc.d
 16145 - GENOVA
 tel. +39 010 6880348 - fax +39 010 8607519
 e-mail: info@gallaratiarchitetti.com
 website: www.gallaratiarchitetti.com