


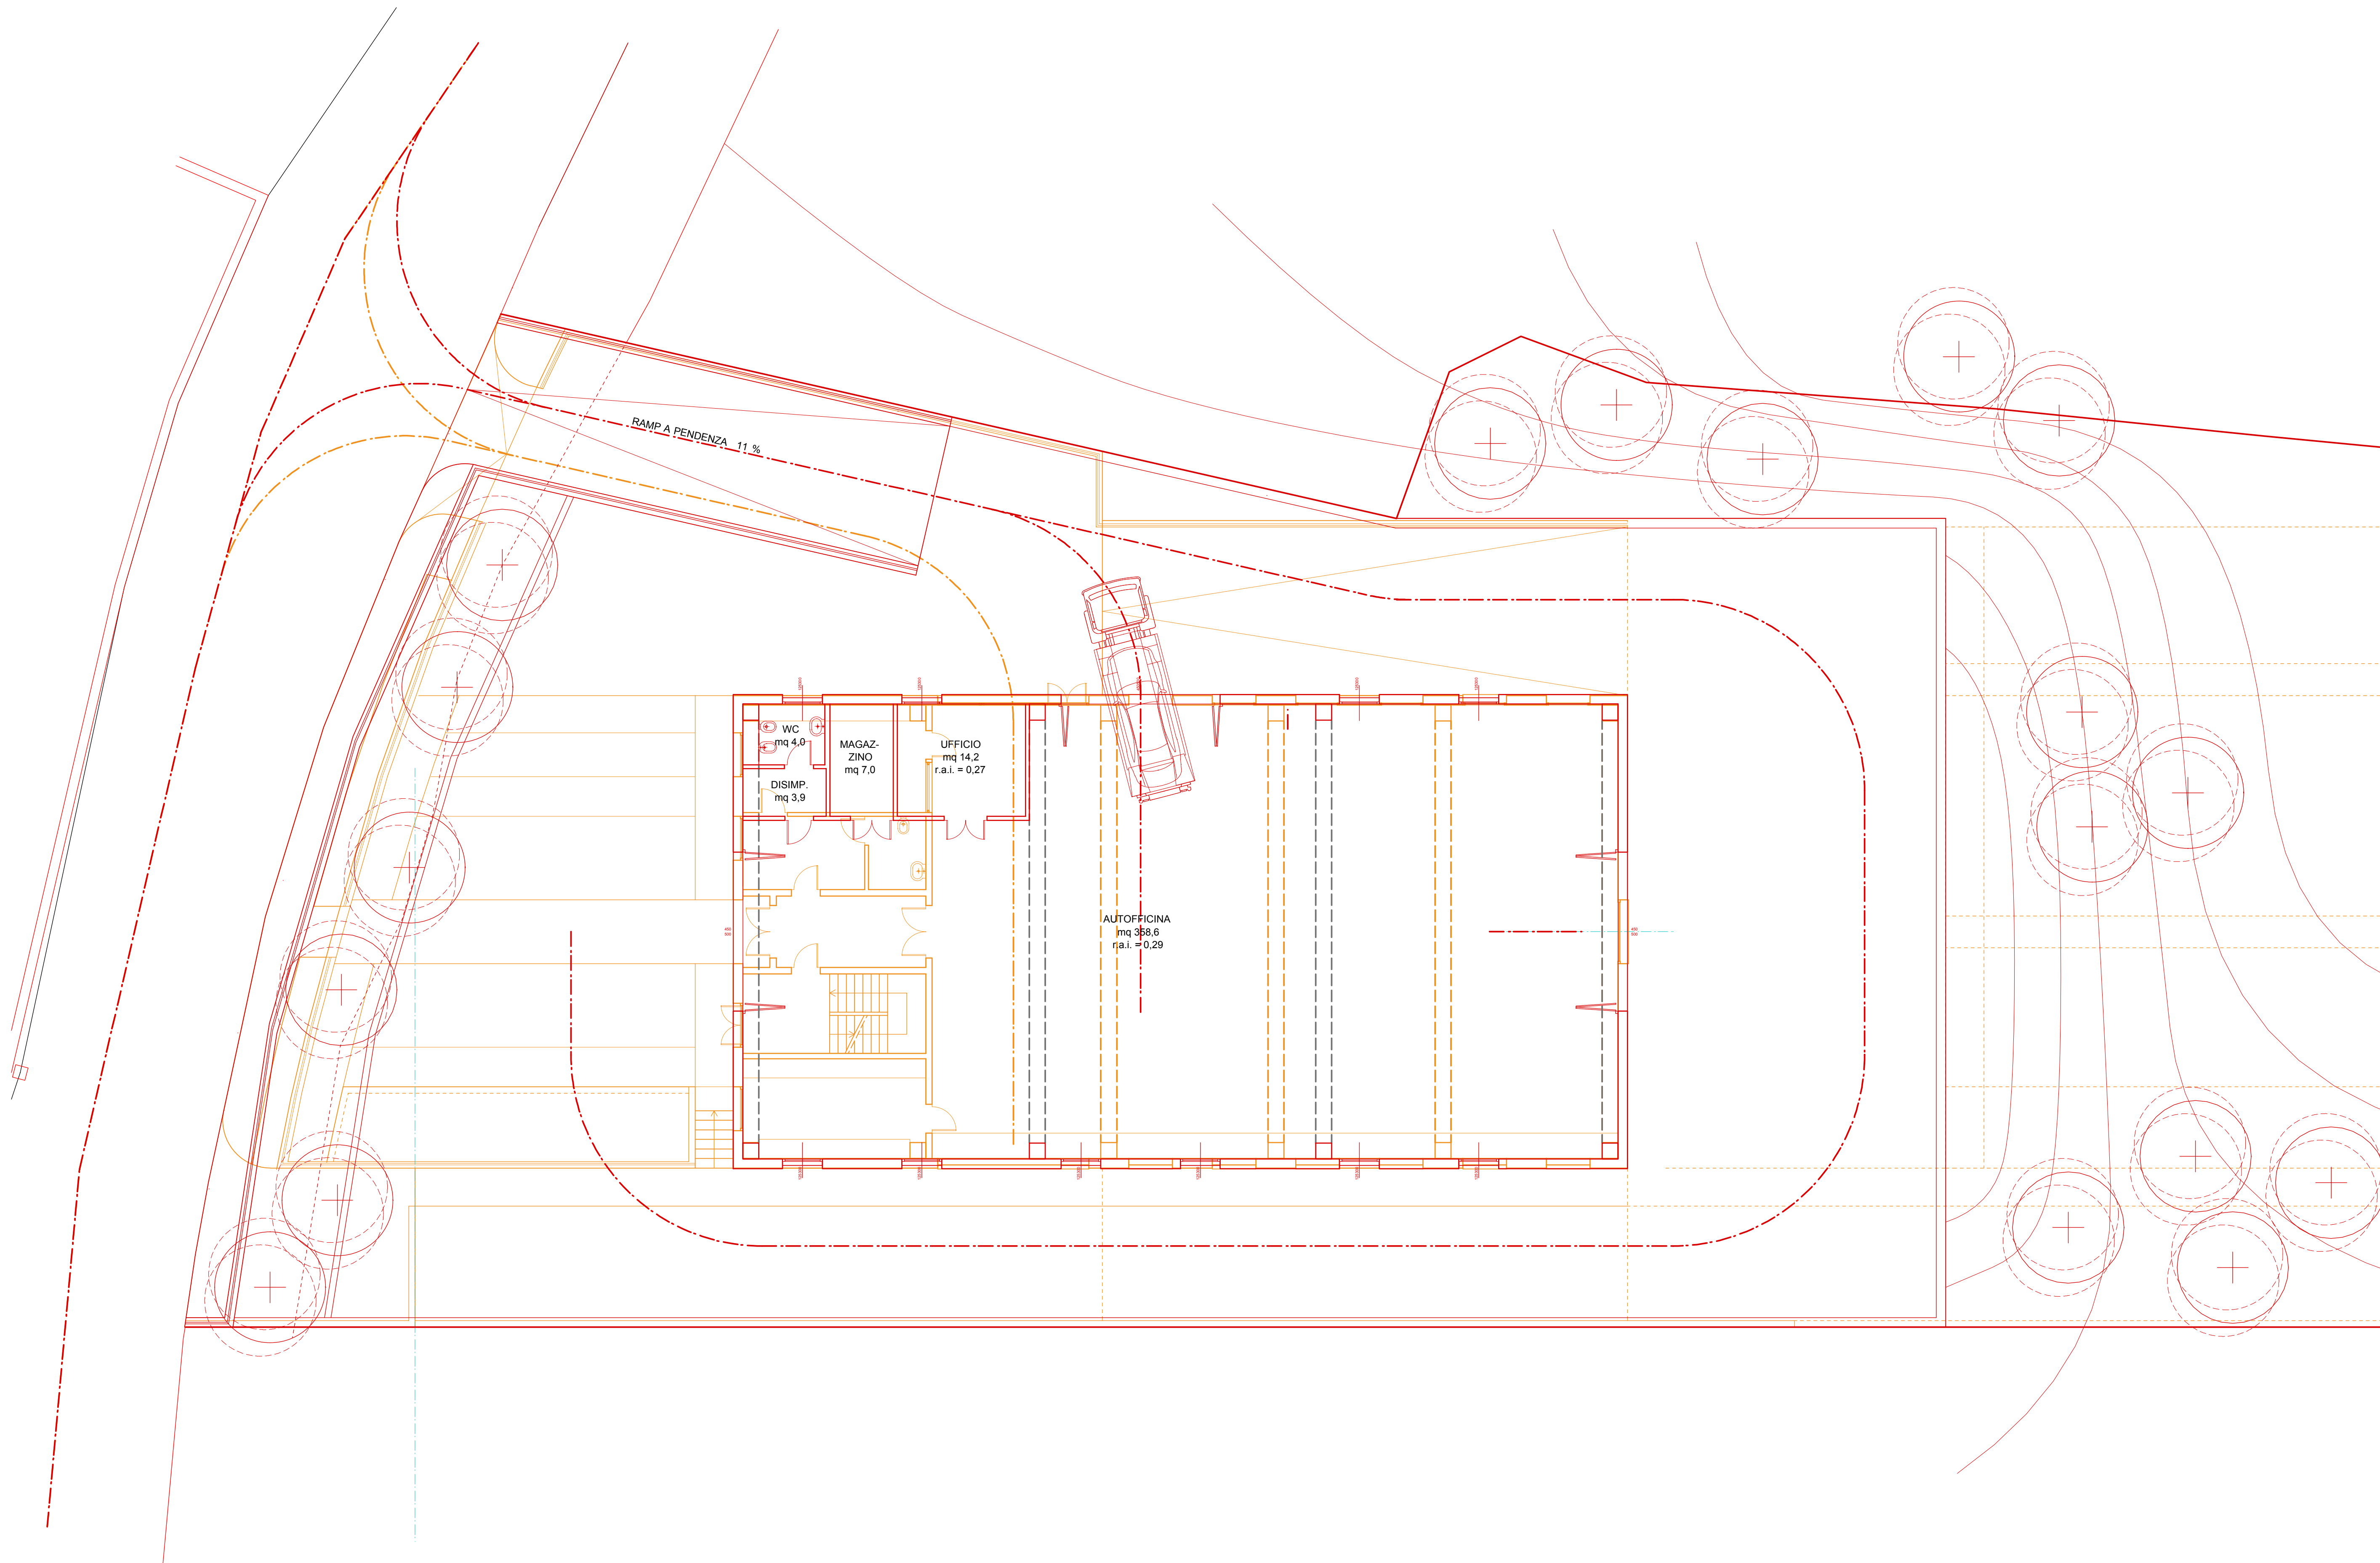

PIANTA DI CONFRONTO PROGETTO AUTORIZZATO (IN GIALLO) E PROGETTO DI VARIANTE (IN ROSSO)

Committente :
OFFICINA GERMANO
Via Contei 77 - Pallare (SV)
P.IVA 00990700098

Oggetto :
**NUOVO EDIFICIO AD
USO ARTIGIANALE IN
VIA CONTEI A PALLARE**

**PROGETTO DI
VARIANTE**
☐ PROGETTO PRELIMINARE
☒ PROGETTO DEFINITIVO
☐ PROGETTO ESECUTIVO

Titolo elaborato:
**PIANTA DI CONFRONTO
PROGETTO AUTORIZZATO E
PROGETTO DI VARIANTE**
☐ STATO ATTUALE
☐ PROGETTO
☒ CONFRONTO

SCALA1:100

DATAluglio 2019

Cliente

Incarico

Tav.

GRM

02

VA-C-09

MODIFICHE

n°	data	descrizione
1	25.7.2019	aggiornamento elaborati
2		
3		
4		
5		

Progetto architettonico-generale:
GALLARATI ARCHITETTI
ARCH. MARIO GALLARATI

Via Nizza 714 sc.d
16145 - GENOVA
tel. +39 010 586248 - fax +39 010 8607519
e-mail info@gallaratiarchitetti.com
website www.gallaratiarchitetti.com