



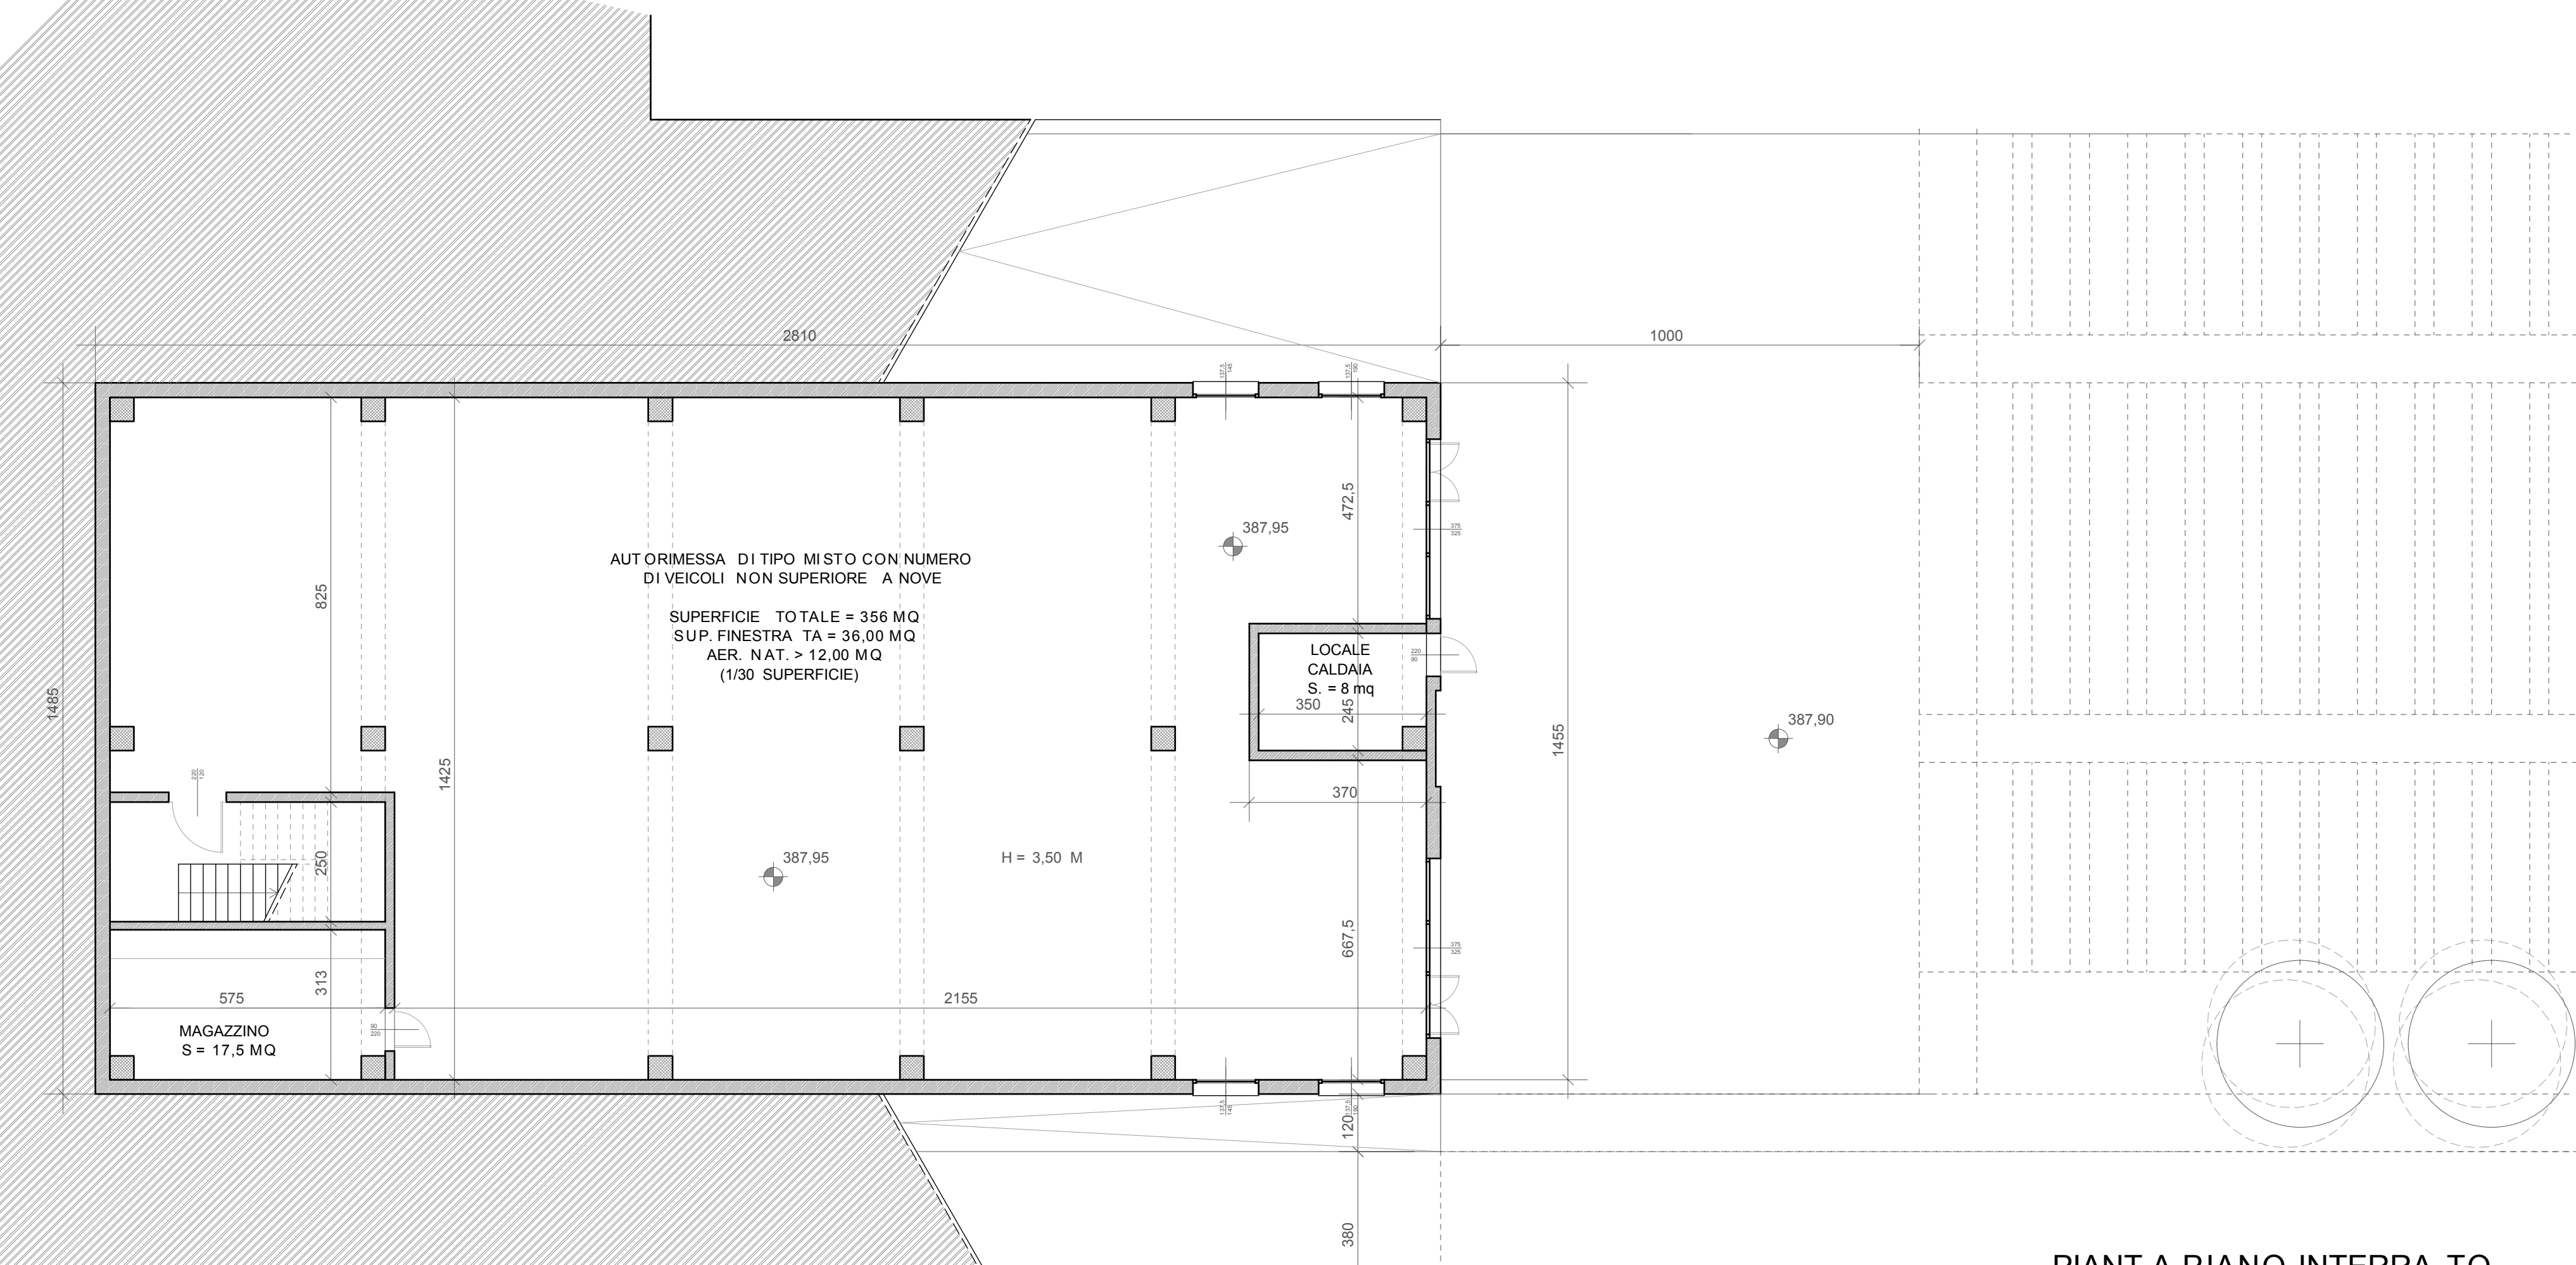

PIANT A PIANO INTERRA TO

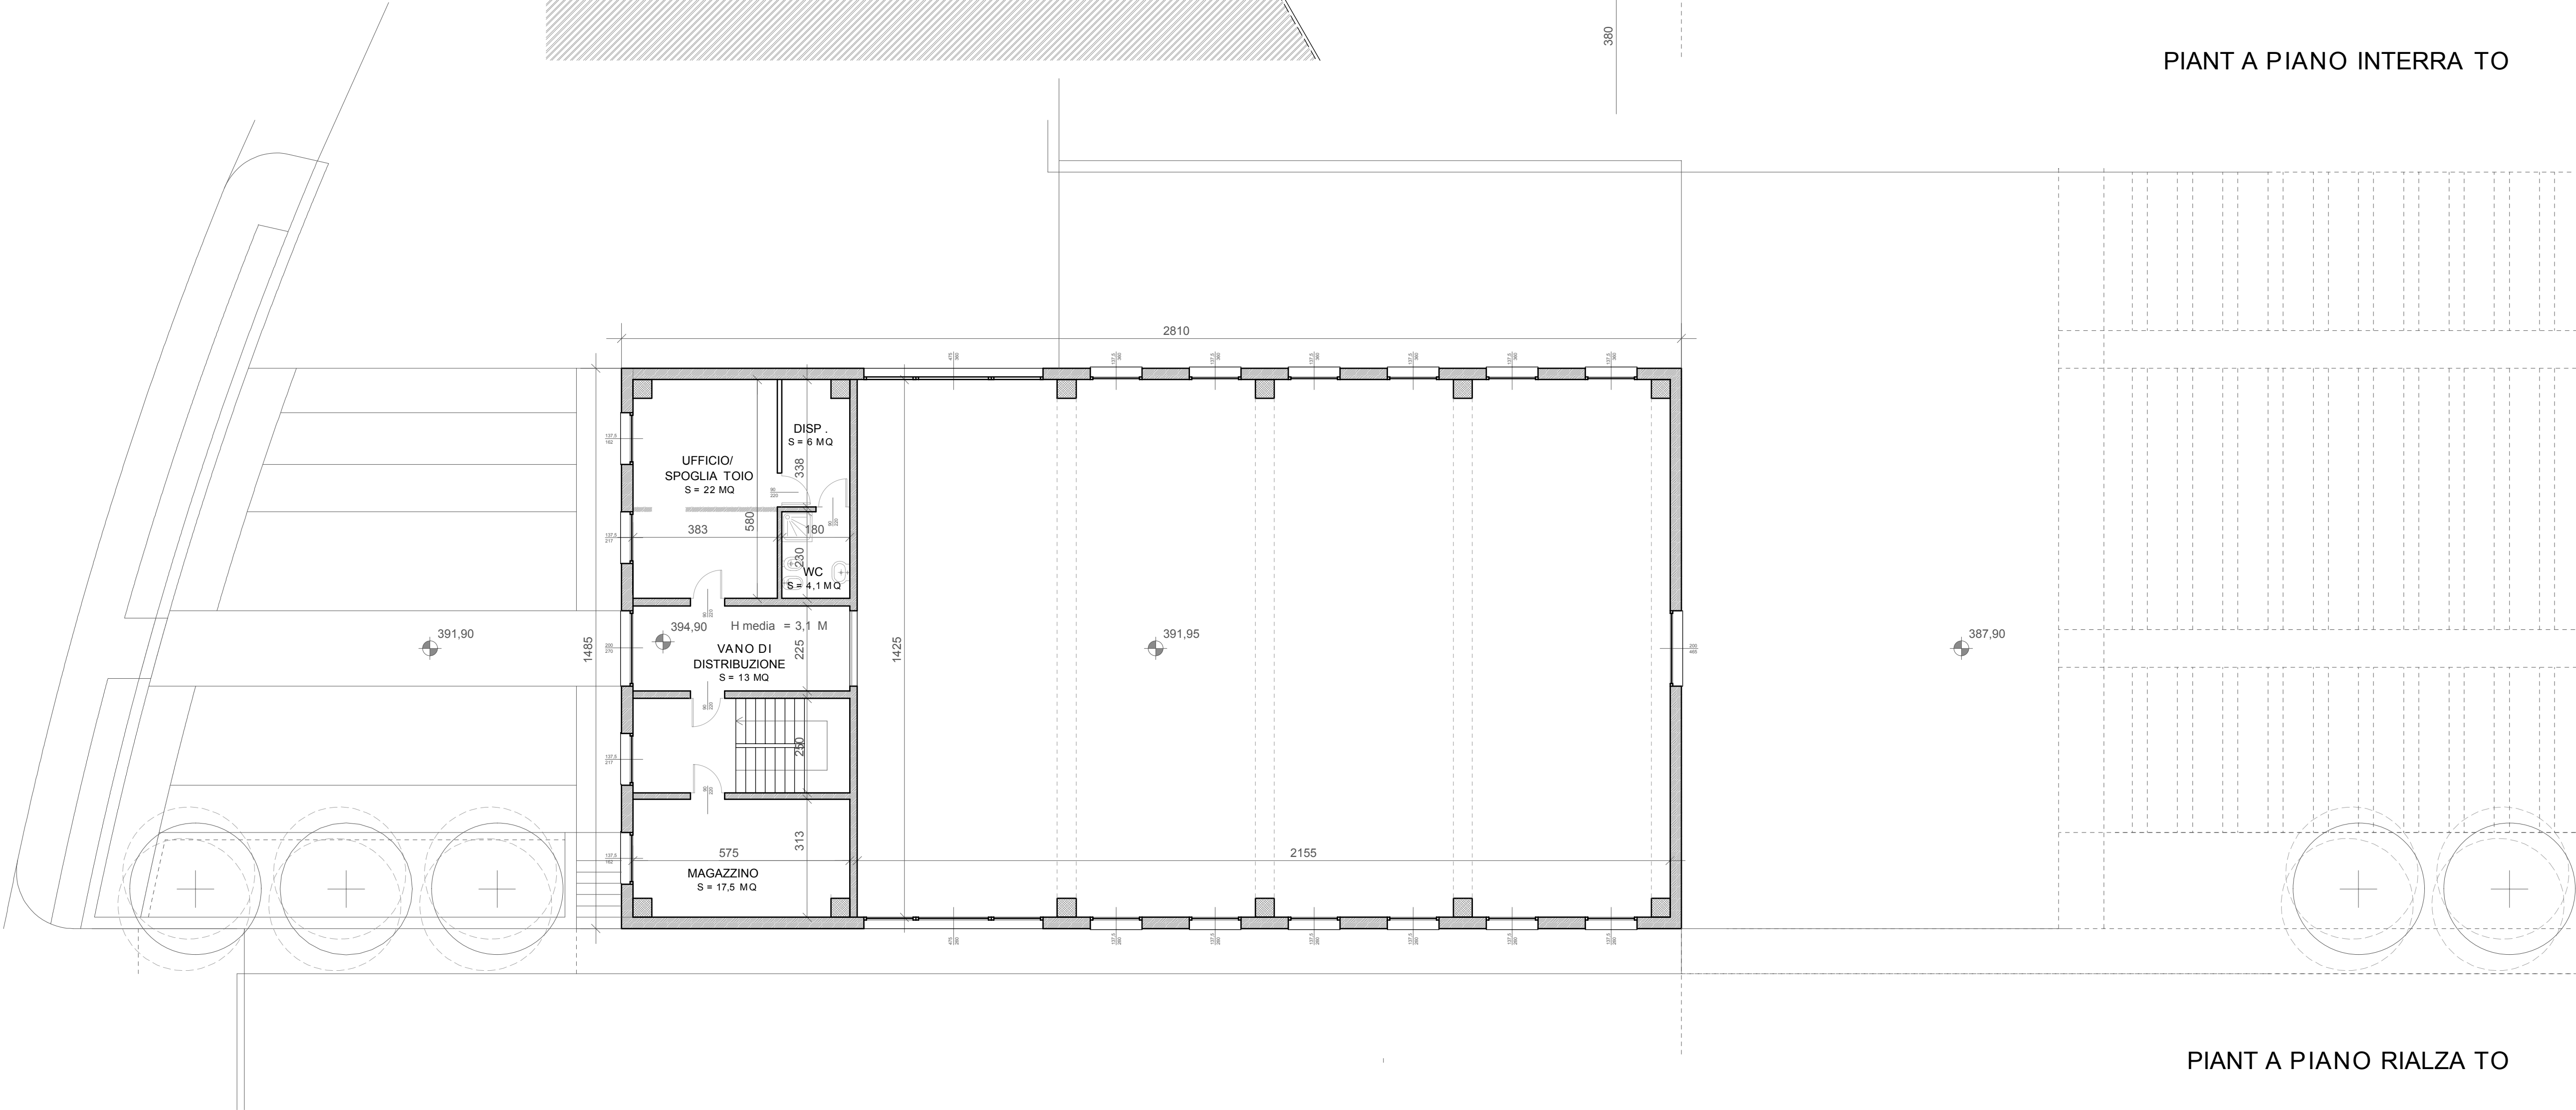

PIANT A PIANO RIALZA TO

Committente :
OFFICINA GERMANO
Via Contei 77 - Pallare (SV)
P.IVA 00990700098

Oggetto :
**NUOVO EDIFICIO AD
USO ARTIGIANALE IN
VIA CONTEI A PALLARE**

**PROGETTO DI
VARIANTE**

☐ PROGETTO PRELIMINARE
☒ PROGETTO DEFINITIVO
☐ PROGETTO ESECUTIVO

Titolo elaborato:
**PIANTE PIANO INTERRATO E PIANO
RIALZATO**
come da progetto autorizzato

☐ STATO ATTUALE
☐ PROGETTO
☐ CONFRONTO

SCALA 1:100
DATA luglio 2019
Cliente Incarico Tav.
GRM 02 03
MODIFICHE
n° data descrizione
1
2
3
4
5
Progetto architettonico-generale:
GALLARATI ARCHITETTI
ARCH. MARIO GALLARATI
Via Nizza 714 Loc. d
10145 - GENOVA
tel. +39 010 886248 - fax +39 010 8607919
e-mail: info@gallaratiarchitetti.com
website: www.gallaratiarchitetti.com