




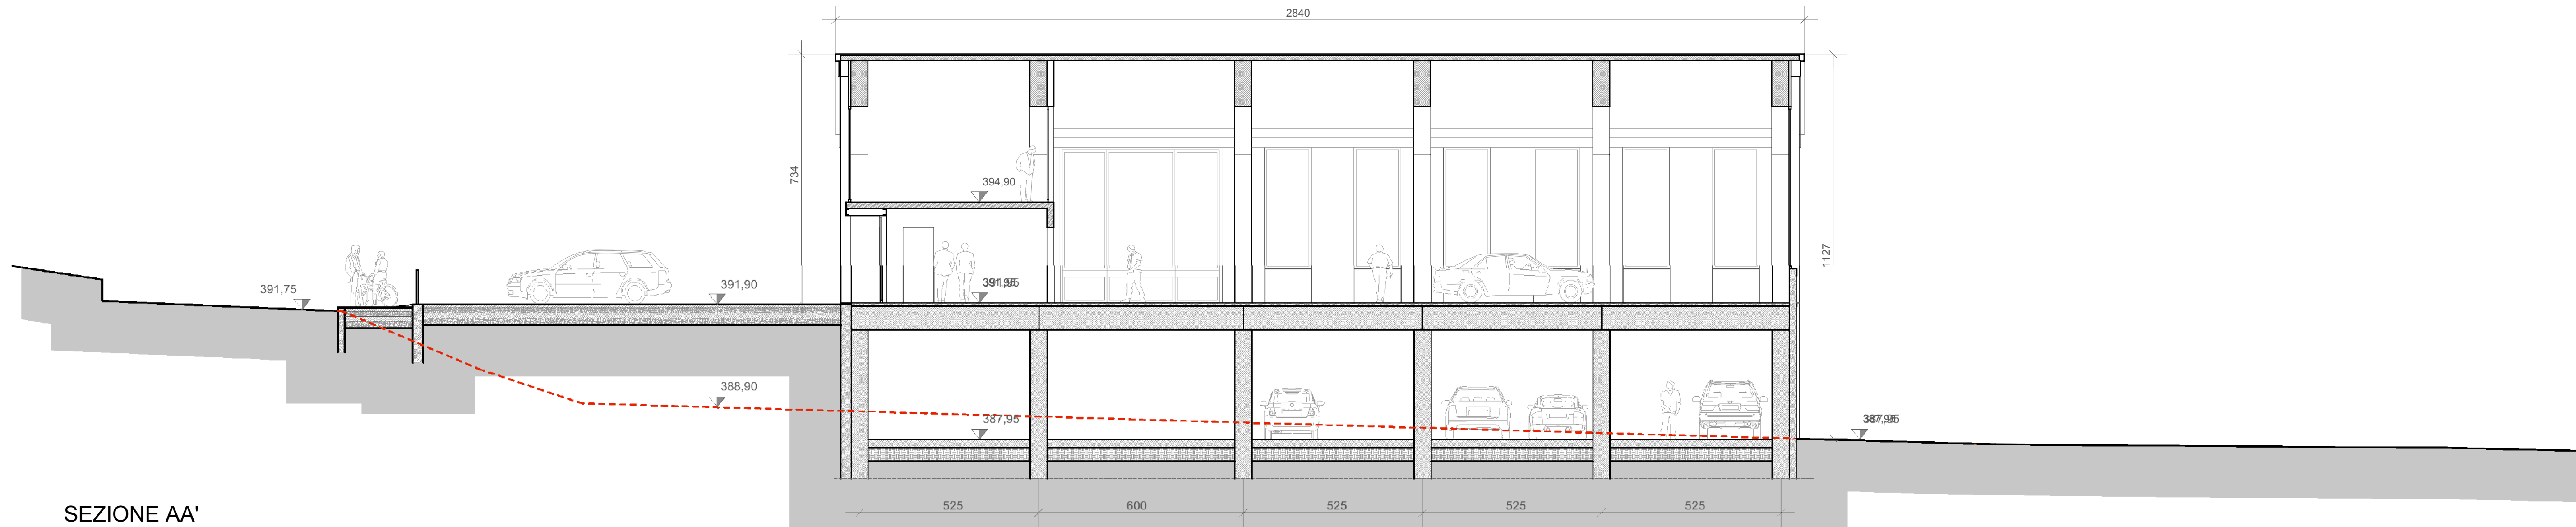

SEZIONE AA'

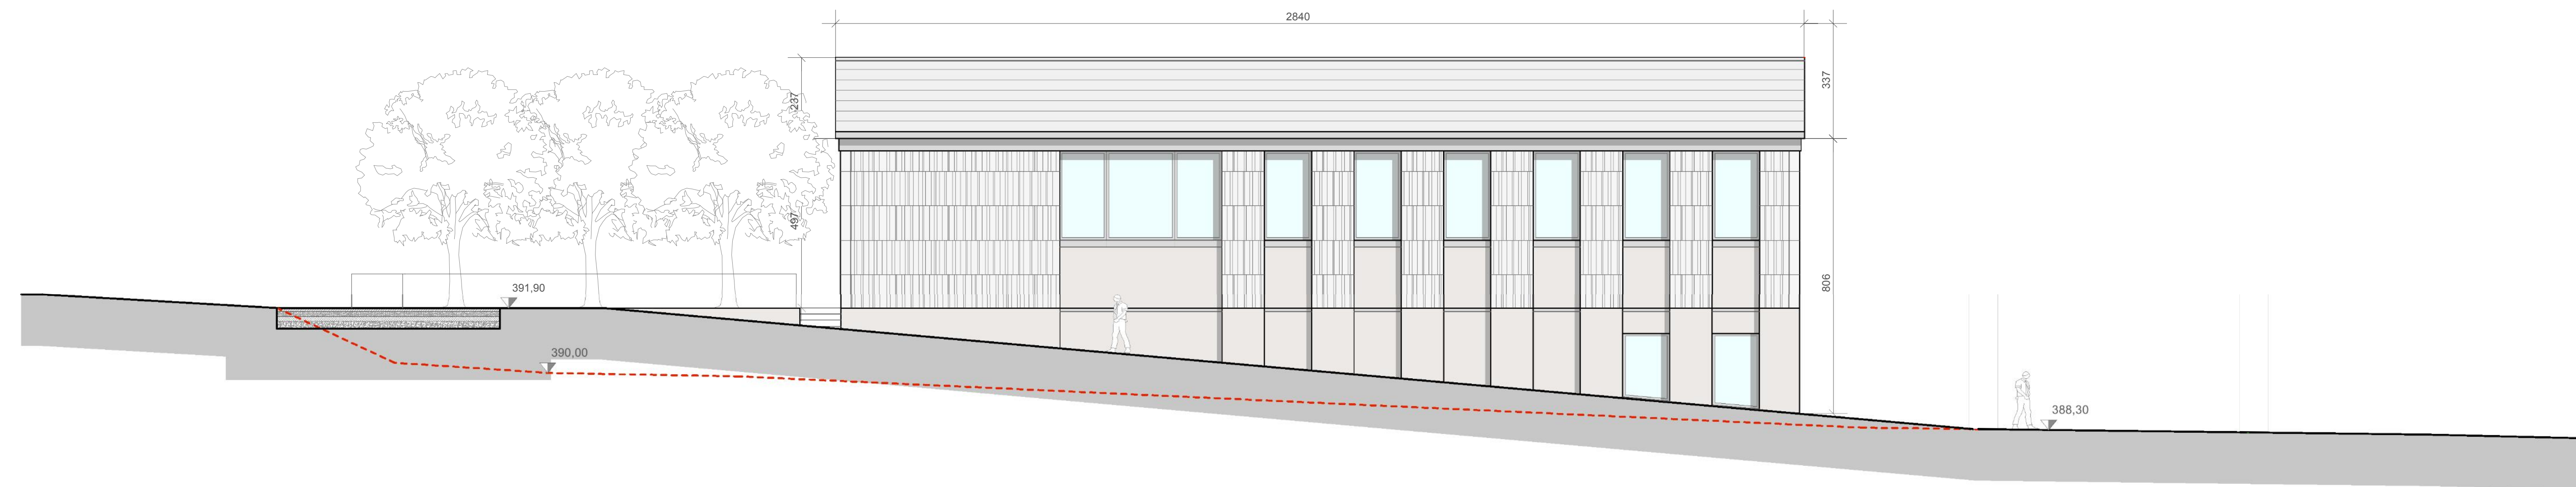

SEZIONE BB'

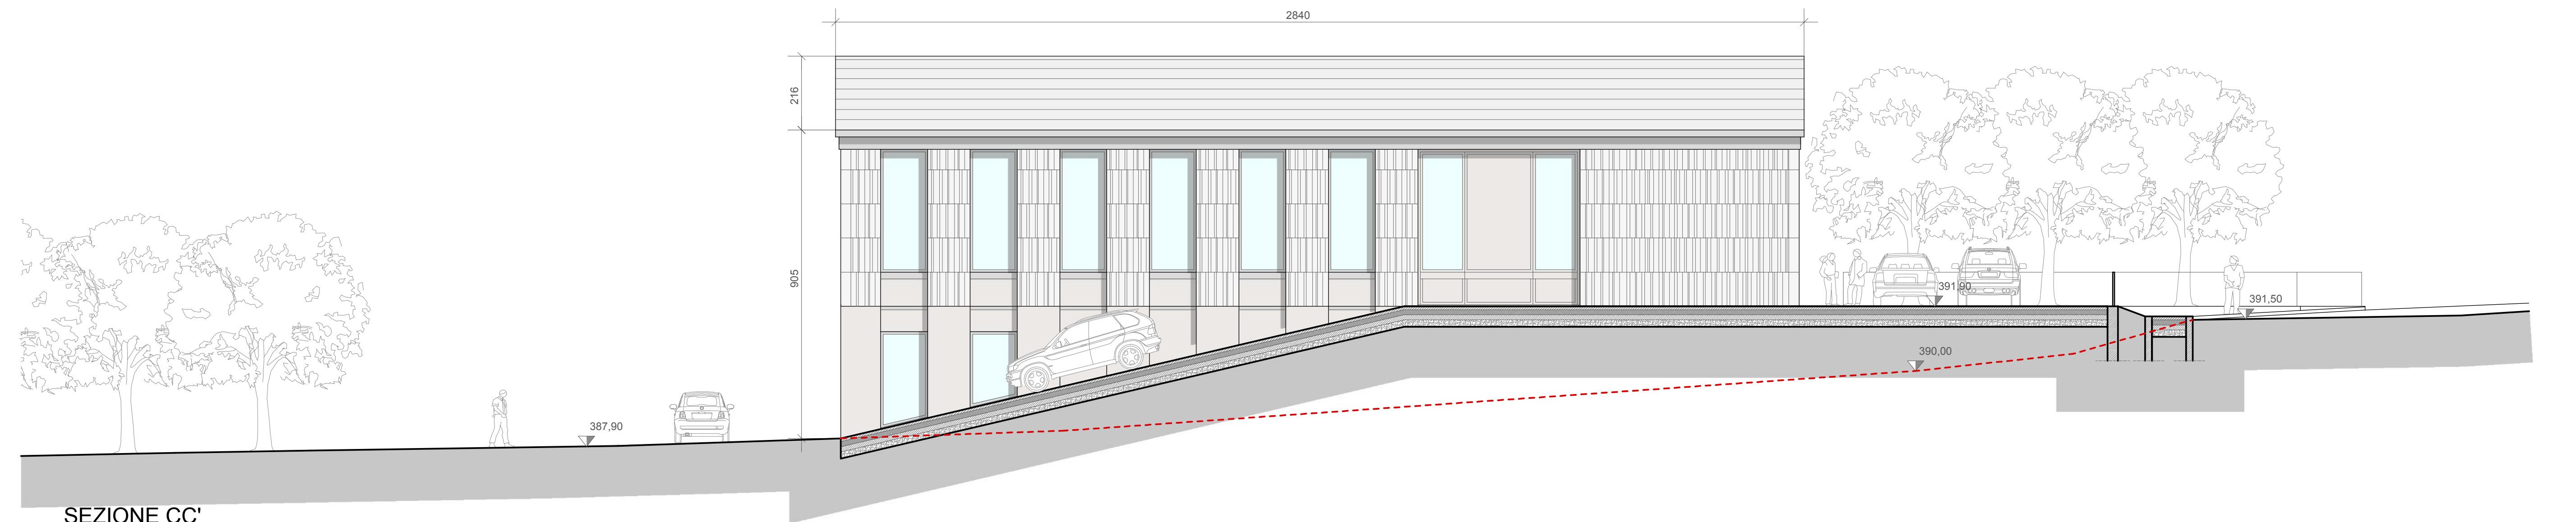

SEZIONE CC'

SEZIONI LONGITUDINALI DI PROGETTO SOLUZIONE GIUGNO 2011 - SCALA 1:100

Committente :
OFFICINA GERMANO
Via Contei 77 - Pallare (SV)
P.IVA 0099070098

Oggetto :
**NUOVO EDIFICIO AD
USO ARTIGIANALE IN
VIA CONTEI A PALLARE**
**PROGETTO DI
VARIANTE**

☐ PROGETTO PRELIMINARE
☒ PROGETTO DEFINITIVO
☐ PROGETTO ESECUTIVO

Titolo elaborato:
SEZIONI LONGITUDINALI
come da progetto autorizzato

☐ STATO ATTUALE
☐ PROGETTO
☐ CONFRONTO

SCALA 1:100
DATA luglio 2019

Cliente	Incarico	Tav.
GRM	02	04

n°	data	descrizione
1		
2		
3		
4		
5		

Progetto architettonico-generale:
GALLARATI ARCHITETTI
ARCH. MARIO GALLARATI

Via Nizza 74 sc.d
16145 - GENOVA
tel. +39 010 6980248 - fax +39 010 6607519
e-mail: info@gallaratiarchitetti.com
website: www.gallaratiarchitetti.com